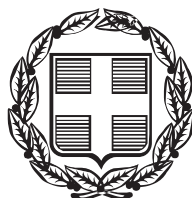


ΕΦΗΜΕΡΙΣ ΤΗΣ ΚΥΒΕΡΝΗΣΕΩΣ

ΤΗΣ ΕΛΛΗΝΙΚΗΣ ΔΗΜΟΚΡΑΤΙΑΣ

ΤΕΥΧΟΣ ΑΝΑΓΚΑΣΤΙΚΩΝ ΑΠΑΛΛΟΤΡΙΩΣΕΩΝ ΚΑΙ ΠΟΛΕΟΔΟΜΙΚΩΝ ΘΕΜΑΤΩΝ **Αρ. Φύλλου 167**

17 Αυγούστου 2015

ΑΠΟΦΑΣΕΙΣ

Αριθμ. 50092

Καθορισμός Χερσαίας και Θαλάσσιας Ζώνης Λιμένα Παροικίας Πάρου.

Ο ΑΣΚΩΝ ΚΑΘΗΚΟΝΤΑ ΓΕΝΙΚΟΥ ΓΡΑΜΜΑΤΕΑ ΑΠΟΚΕΝΤΡΩΜΕΝΗΣ ΔΙΟΙΚΗΣΗΣ ΑΙΓΑΙΟΥ

Έχοντας υπόψη:

1. Τις διατάξεις των άρθρων 4 και 6 του 14/19-1-1939 Β.Δ/τος (ΦΕΚ 24/Α΄) «Περί κωδικοποιήσεως των περί Λιμενικών Ταμείων κείμενων διατάξεων», όπως ισχύουν.

1. Την υπ' αριθμ. 3511.91/05/90/10-07-1990 Εγκύκλιο του Υ.Ε.Ν.

2. Τις διατάξεις των άρθρων 18, 19, 20 και 21 του Ν. 2971/19-12-2001 (ΦΕΚ 285Α΄), «Αιγιαλός, παραλία και άλλες διατάξεις», όπως ισχύει.

3. Το άρθρο 33 παρ. 1 του Ν. 3153/2003 «Ναυτική επαγγελματική εκπαίδευση, κατάρτιση και επιμόρφωση και ρύθμιση άλλων θεμάτων αρμοδιότητας του Υπουργείου Εμπορικής Ναυτιλίας» (ΦΕΚ 153Α΄).

4. Τα άρθρα 6 «Σύσταση», «Αρμοδιότητες Αποκεντρωμένης Διοίκησης» και 283 «Τελικές Ρυθμίσεις» του Ν. 3852/2010 (ΦΕΚ 87/Α΄/7-6-2010) σχεδίου «ΚΑΛΛΙΚΡΑΤΗΣ».

5. Το υπ' αριθμ. 143/23.12.2010 Π.δ/γμα (ΦΕΚ 236Α΄) των Υπουργών Εσωτερικών Αποκέντρωσης και Ηλεκτρονικής Διακυβέρνησης και Οικονομικών, περί σύστασης του Οργανισμού της Αποκεντρωμένης Διοίκησης Αιγαίου.

6. Το με αριθμό πρωτ. Δ6Α1022671 ΕΞ 2011/10-2-2011 έγγραφο του Υπουργείου Οικονομικών περί αρμοδιότητας υπογραφής από το Γενικό Γραμματέα της Αποκεντρωμένης Διοίκησης.

7. Την υπ' αριθμ. 4 Πράξη του Υπουργικού Συμβουλίου με θέμα «Αποδοχή Παραιτήσεων των Γενικών Γραμματέων των Αποκεντρωμένων Διοικήσεων της Χώρας» (ΦΕΚ 24/τ. Α΄/06-02-2015).

8. Τις διατάξεις του άρθρου 56 κεφ. Γ΄ του Ν. 4257 (ΦΕΚ 93/τ. Α΄/14.4.2014) «Επείγουσες ρυθμίσεις αρμοδιότητας Υπουργείου Εσωτερικών» και του άρθρου 28 παρ. 1 του Ν. 4325/2015 (ΦΕΚ 47Α΄).

9. Την υπ' αριθμ. 2267/27.4.1988 απόφαση του Νομάρχη Κυκλάδων (ΦΕΚ 343Δ΄), περί καθορισμού των ορίων αιγιαλού και δημιουργία ζώνης παραλίας στη θέση «Λιμάνι» Παροικίας Πάρου.

10. Την υπ' αριθμ. 4515/26.6.1984 απόφαση του Νομάρχη Κυκλάδων (ΦΕΚ 428Δ΄) περί καθορισμού των ορίων αιγιαλού και δημιουργία ζώνης παραλίας στη θέση «Λειβάδια» Κοινότητας Παροικίας νήσου Πάρου.

11. Την υπ' αριθμ. 1099707/10357/Β0010/9.11.1999 απόφαση του Υπουργού Οικονομικών, περί καθορισμού των ορίων αιγιαλού και δημιουργία ζώνης παραλίας στη θέση «Λιμάνι» Παροικίας Πάρου.

12. Την υπ' αριθμ. 41/2013 απόφαση του Δ.Σ του Δημοτικού Λιμενικού Ταμείου Πάρου - Αντιπάρου, με θέμα «Χάραξη χερσαίας και Θαλάσσιας ζώνης του λιμένος Παροικίας».

13. Την υπ'αριθμ. 64/2013 απόφαση του Δ.Σ του Δημοτικού Λιμενικού Ταμείου Πάρου - Αντιπάρου, με θέμα «Πρόταση για χάραξη Θαλάσσιας ζώνης λιμένος εκτός ορίου του Ν. 2971/2001».

14. Το υπ' αριθμ. 8122/126438/11.10.2013 έγγραφο του Υπουργείου Αγροτικής Ανάπτυξης και Τροφίμων, με το οποίο εκφράζει την υπό προϋποθέσεις θετική γνωμοδότηση της υπηρεσίας επί του θέματος.

15. Το υπ' αριθμ. Σ 71050/544.5/36/20/7.11.2013 απαντητικό έγγραφο του Γενικού Επιτελείου Ναυτικού, Δ/νση Α2/Τμήμα Ι με τις σχετικές συμπληρωματικές παρατηρήσεις επί των αριθμ. 41/2013 και 64/2013 αποφάσεων του Λιμενικού Ταμείου Πάρου - Αντιπάρου.

16. Το υπ' αριθμ. οικ. 3365/4.12.2013 έγγραφο της Κτηματικής Υπηρεσίας Κυκλάδων.

17. Το υπ' αριθμ. ΥΠΟΠΑΙΘ/ΓΔΑΠΚ/ΕΕΑ/42074/ 23064/900/24.2.2015 έγγραφο του Τμήματος Εναλίων Αρχαιολογικών Χώρων Μνημείων και Ερευνών της Εφορείας Εναλίων Αρχαιοτήτων, του Υπουργείου Πολιτισμού, Παιδείας και Θρησκευμάτων, με το οποίο εκφράζει την υπό προϋποθέσεις θετική γνωμοδότηση της υπηρεσίας επί του θέματος.

18. Το υπ' αριθμ. 1434/20478/5.3.2015 έγγραφο της Δ/νσης Αλιευτικής Πολιτικής και Αλιευτικών Πόρων του Υπουργείου Παραγωγικής Ανασυγκρότησης, Περιβάλλοντος και Ενέργειας γνωρίζοντας τη θετική άποψη της υπηρεσίας.

19. Το υπ' αριθμ. Σ.697 Φ.544.5/14/8/181541/30.3.2015 έγγραφο του Γενικού Επιτελείου Ναυτικού, Δ/νση Α2/Τμήμα Ι με θέμα: Ακτές «Καθορισμός Χερσαίας και θαλάσσιας Ζώνης Λιμένα στην Παροικία Ν. Πάρου Νομού Κυκλάδων», σύμφωνα με το οποίο δεν έχει αντίρρηση σχετικά με τον καθορισμό της Χερσαίας Ζώνης Λιμένα

και Θαλάσσιας Ζώνης περιοχής θέματος, υπό τις εξής προϋποθέσεις:

α) τα προς τη θάλασσα όρια της Χερσαίας Ζώνης θα πρέπει να απεικονίζονται στο διάγραμμα και αυτά με το προβλεπόμενο από το Ν. 2971/2001 πράσινο χρώμα, κατ' αναλογία με τον τρόπο που απεικονίζεται η Θαλάσσια Ζώνη και

β) η Χερσαία Ζώνη να απεικονίζεται ενιαία χωρίς διακοπές, έστω κι αν αυτές αφορούν όρια των οικοδομικών τετραγώνων.

20. Το υπ' αριθμ. Δ4/387/Φ29/Μ/31.3.2015 έγγραφο του Τμήματος Σχεδιασμού Προγραμματισμού και Μελετών της Δ/νσης Λιμενικών Υποδομών του Υπουργείου Οικονομίας, Υποδομών, Ναυτιλίας και Τουρισμού, με το οποίο γνωρίζει ότι δεν έχει αντίρρηση για την προτεινόμενη οριοθέτηση.

21. Το υπ' αριθμ. 3113.17-38/01/2015/9.4.2015 έγγραφο του Τμήματος Γ΄ της Δ/νσης Λιμενικής Πολιτικής του Υπουργείου Οικονομίας, Υποδομών, Ναυτιλίας και Τουρισμού, με το οποίο δεν έχει αντίρρηση για την εν θέματι εξομοίωση του λιμένα Παροικίας Πάρου.

22. Το υπ' αριθμ. ΥΠΟΠΑΙΘ/ΓΔΑΠΚ/ΕΦΑ ΚΥΚΛΑΔΩΝ/ΤΠΚΑΧΜΑΕΜ/ 85095/50546/3040/1027/15.4.2015 έγγραφο της Εφορείας Αρχαιοτήτων Κυκλάδων του Υπουργείου Πολιτισμού και Αθλητισμού, με το οποίο δεν έχει αντίρρηση με τον προτεινόμενο καθορισμό Χερσαίας και Θαλάσσιας Ζώνης Λιμένα Παροικίας Πάρου, υπό προϋποθέσεις.

23. Το υπ' αριθμ. ΥΠΟΠΑΘ/ΓΛΑΠΚ/ΔΙΠΚΑ/ΤΠΚΑΧΜΑΕ/Φ47/98610/58337/4788/1444/ 2.6.2015 έγγραφο του Τμήματος Αρχαιολογικών Χώρων, Μνημείων και Αρχαιολογικών Έργων της Δ/νσης Προϊστορικών και Κλασικών Αρχαιοτήτων του Υπ. Παιδείας και Θρησκευμάτων, Πολιτισμού, Παιδείας και Θρησκευμάτων.

24. Τα τοπογραφικά - βυθομετρικά διαγράμματα κλίμακας 1:500, που συντάχθηκαν από την Διεύθυνση Τεχνικών Υπηρεσιών του Δήμου Πάρου, αντίστοιχα σε δύο (2) και πέντε (5) πινακίδες, τα οποία ελέγχθηκαν και θεωρήθηκαν ως προς την ακρίβεια της αποτύπωσης των προς τη θάλασσα ορίων των ιδιοκτησιών από την Προϊσταμένη της Διεύθυνσης Τεχνικών Έργων Ασημίνα Κούτλα, σύμφωνα με τις παρατηρήσεις του με αριθμ. πρωτ. Φ544.5/36/20 Σ.71050/7.11.2013 εγγράφου της Δ/νσης Α2, του Γενικού Επιτελείου Ναυτικού και στα οποία σημειώνονται τα προτεινόμενα όρια:

α) της Χερσαίας Ζώνης Λιμένα Παροικίας Πάρου, με συνεχόμενη κλειστή πράσινη πολυγωνική γραμμή, με αρχή κορυφής 1 επί δημοσίας οδού, ταυτιζόμενη με τη γραμμή αιγιαλού στο νότιο τμήμα του χώρου στάθμευσης του ΚΤΕΛ και την οποία ακολουθεί καθ' όλη τη διαδρομή προς ανατολάς με τις κορυφές 1, 2, 3, 4, ..., 102 από την πλευρά της θάλασσας και από εκεί δυτικά με κορυφές 102, 103, 104, ..., 120, ... 1 από την πλευρά της ξηράς,

β) της θαλάσσιας ζώνης Λιμένα Παροικίας Πάρου, με κορυφές 1 που ξεκινά ΝΔ του χώρου αφετηρίας ΚΤΕΛ επί της ακτογραμμής και συνεχίζει ανατολικά με τις κορυφές 2, 3, 4, 5, ..., 98, 99, βόρεια με κορυφές 100, ..., 103, 104, ..., 107, προς δυτικά με τις κορυφές 108, 109 ..., 113 ... 114 ... 120, συνεχίζει νότια με κορυφές 121, ..., 123, 124, 125 και πάλι ανατολικά με κορυφές 126, 127, ..., 138, 1.

25. Την υπ' αριθμ. 10/10.2.2015 απόφαση του Διοικητικού Συμβουλίου του Δημοτικού Λιμενικού Ταμείου Πάρου - Αντιπάρου, με θέμα: «Συμπλήρωση, επικαιροποίηση των υπ' αριθμ. 41 και 64/2013 αποφάσεων του Δ.Σ. και έγκριση πρότασης χάραξης χερσαίας και θαλάσσιας ζώνης Λιμένα Παροικίας».

26. Το από 11/2/2015 αποδεικτικό τοιχοκόλλησης της αριθμ. 10/2015 απόφασης του Διοικητικού Συμβουλίου του Δημοτικού Λιμενικού Ταμείου Πάρου - Αντιπάρου.

27. Τα υπ' αριθμ. 819/9.7.2015, 756/24.6.2015 και 774/29.6.2015 έγγραφα του Δημοτικού Λιμενικού Ταμείου Πάρου -Αντιπάρου, αποφασίζουμε:

Εγκρίνουμε τον καθορισμό «Χερσαίας και Θαλάσσιας Ζώνης Λιμένα Παροικίας Πάρου», όπως αυτή χαράχτηκε με πράσινη πολυγωνική γραμμή επί τοπογραφικών βυθομετρικών διαγραμμάτων κλίμακας 1:500, που συντάχθηκαν από την Διεύθυνση Τεχνικών Υπηρεσιών του Δήμου Πάρου σε δύο (2) και πέντε (5) πινακίδες αντίστοιχα, τα οποία ελέγχθηκαν και θεωρήθηκαν ως προς την ακρίβεια της αποτύπωσης των προς τη θάλασσα ορίων των ιδιοκτησιών από την Προϊσταμένη της Διεύθυνσης Τεχνικών Υπηρεσιών, σύμφωνα με τις παρατηρήσεις του με αριθμ. πρωτ. Φ544.5/36/20 Σ.71050/7.11.2013 εγγράφου της Δ/νσης Α2 του Γενικού Επιτελείου Ναυτικού και στα οποία σημειώνονται τα προτεινόμενα όρια:

Ειδικότερα:

α) της Χερσαίας Ζώνης Λιμένα Παροικίας Πάρου, η οποία σημειώνεται με συνεχόμενη κλειστή πράσινη πολυγωνική γραμμή, με αρχή κορυφής 1 επί δημοσίας οδού, ταυτιζόμενη με τη γραμμή αιγιαλού στο νότιο τμήμα του χώρου στάθμευσης του ΚΤΕΛ και την οποία ακολουθεί καθ' όλη τη διαδρομή προς ανατολάς με τις κορυφές 1, 2, 3, 4, 5, 6, ..., 10, 15, ..., 23, ..., 46, 47, 48, ..., 58, 59..., 72, 73, 74, 75, ..., 80, 81, ..., 90, 91,92, ..., 96, ..., 102 από την πλευρά της θάλασσας και από εκεί δυτικά με κορυφές 102, 103, 104, ..., 120, ... 1 από την πλευρά της ξηράς, οι συντεταγμένες των οποίων αναγράφονται στα ως άνω τοπογραφικά διαγράμματα.

β) της Θαλάσσιας Ζώνης Λιμένα Παροικίας Πάρου, η οποία σημειώνεται με κορυφές 1 που ξεκινά ΝΔ του χώρου αφετηρίας ΚΤΕΛ επί της ακτογραμμής και συνεχίζει ανατολικά με τις κορυφές 2, 3, 4, 5, ..., 98, 99, βόρεια με κορυφές 100, ..., 103, 104, ..., 107, προς δυτικά με τις κορυφές 108, 109, ..., 113, 114, ..., 120, συνεχίζει νότια με κορυφές 121, ..., 123, 124, 125 και πάλι ανατολικά με κορυφές 126, 127, ..., 138, 1, οι συντεταγμένες των οποίων αναγράφονται στα ως άνω τοπογραφικά διαγράμματα.

Στην περιοχή η χερσαία ζώνη λιμένος δεν συνορεύει με ιδιωτικά κτίσματα ή κτήματα, παρά μόνο με δημόσιους χώρους και οδούς. Ήτοι:

1) δεν περιλαμβάνονται ιδιωτικά κτήματα ή κτίσματα,

2) δεν θίγονται συμβάσεις παραχώρησης χώρου που υπογράφηκαν και ισχύουν,

3) δεν θίγονται αναθέσεις χρήσης και εκμετάλλευσης παραλιακών χώρων, που έγιναν με διατάξεις ειδικών νόμων.

Η αλιευτική δραστηριότητα σύμφωνα με το αριθμ. 1434/20478/5.3.2015 έγγραφο του Υπουργείου Παραγωγικής Ανασυγκρότησης, Περιβάλλοντος και Ενέργειας, έχει συμπεριληφθεί στις θαλάσσιες δραστηριότητες που θα εξυπηρετούνται από τις υποδομές που θα κατασκευαστούν στην εν λόγω ζώνη.

Η απόφαση αυτή με τα τοπογραφικά διαγράμματα και την αριθμ. 10/2015 απόφαση του ΔΗ.ΛΙ.ΤΑ. Πάρου - Αντιπάρου που τη συνοδεύουν, να δημοσιευθεί στην Εφημερίδα της Κυβερνήσεως.

Πειραιά, 23 Ιουλίου 2015

Ο Ασκών καθήκοντα Γενικού Γραμματέα
Αποκεντρωμένης Διοίκησης
ΝΙΚΟΣ ΘΕΟΔΩΡΙΔΗΣ

ΝΟΜΟΣ ΚΥΚΛΑΔΩΝ
ΔΗΜΟΤΙΚΟ ΛΙΜΕΝΙΚΟ ΤΑΜΕΙΟ ΠΑΡΟΥ - ΑΝΤΙΠΑΡΟΥ

ΑΠΟΣΠΑΣΜΑ
του πρακτικού της με αριθμό 2ης/2015 συνεδρίασης του Διοικητικού Συμβουλίου του Δημοτικού Λιμενικού Ταμείου Πάρου - Αντιπάρου.

Απόφαση: 10/2015

Περίληψη: «Συμπλήρωση, επικαιροποίηση των υπ.αρ. 41 και 64/2013 αποφάσεων του Δ.Σ και έγκριση πρότασης χάραξης χερσαίας και θαλάσσιας ζώνης Λιμένα Παροικίας»

Στην Πάρο σήμερα 10 Φεβρουαρίου 2015 ημέρα Τρίτη και ώρα 12.00, το Διοικητικό Συμβούλιο του Δημοτικού Λιμενικού Ταμείου Πάρου - Αντιπάρου συνήλθε σε τακτική δημόσια συνεδρίαση στα Γραφεία του Δημοτικού Λιμενικού Ταμείου Πάρου -Αντιπάρου, μετά την υπ' αριθ. πρ. 130/ 05-02-2015 έγγραφη πρόσκληση του Προέδρου του, που δημοσιεύθηκαν στον ειδικό χώρο ανακοινώσεων του Δήμου Πάρου και επιδόθηκε με αποδεικτικό στα τακτικά μέλη του Διοικητικού Συμβουλίου και στο Δήμαρχο, σύμφωνα με τα άρθρα 234, 240 και 244 του Δημοτικού και Κοινοτικού Κώδικα, για την συζήτηση και λήψη αποφάσεων στα παρακάτω θέματα της εκτός ημερήσιας και ημερησίας διάταξης. Πριν από την έναρξη της συνεδρίασης αυτής ο Πρόεδρος του Διοικητικού Συμβουλίου διαπίστωσε ότι σε σύνολο εννέα (9) μελών του Διοικητικού Συμβουλίου παρόντα ήταν (5) πέντε τακτικά μέλη.

Από τα τακτικά μέλη του Διοικητικού Συμβουλίου

Παρόντες	Απόντες
1. Καραχάλιος Σταύρος	1) Πατέλη Αικατερίνη
2. Μαλαματένιος Εμμανουήλ	2) Μωράκης Γεώργιος
3. Παπακυριλου-Σαρρη Δώρα	3) Παλαιολόγος Δαμιανός
4. Βλαχογιάννης Χρήστος	4) Καπούτσος Παρασκευάς
5. Ραγκούσης Αντώνιος (Λιμενάρχης)	

Ο Πρόεδρος του Συμβουλίου εισηγήθηκε το 2ο θέμα της ημερήσιας διάταξης και είπε ότι σύμφωνα:

1. Τις σχετικές διατάξεις της παραγρ. 4 του άρθρου 2 του Ν. 2575/1998 (ΦΕΚ 23Α΄/1998) οι οποίες διέπουν τη χρήση και την εκμετάλλευση από τα οικεία Λιμενικά Ταμεία των χώρων που εξομοιώνονται με ζώνες λιμένων.

2. Τα άρθρα 20 και παρ. 1 του αρθ. 21 του Ν. 2971/2001 (ΦΕΚ 285Α΄/19-12-2001) «Αιγιαλός Παραλία και άλλες διατάξεις.

3. Το άρθρου 3 του Ν. 444/1970 (ΦΕΚ 30Α΄).

4. Την Κ.Υ.Α. 1028241 π.ε/2729 π.ε/Β0010 του Υπ. Οικον. και Οικονομικών.

5. Το Ν. 3153/2003 «Ναυτική επαγγελματική εκπαίδευση, κατάρτιση, επιμόρφωση και ρύθμιση άλλων θεμάτων, αρμοδιότητας του Υ.Ε.Ν».

6. Το ΦΕΚ με αρ. 343Δ/9-05-1988 «Χάραξη Αιγιαλού και Παραλίας στον λιμένα Πάρου».

7. Το ΦΕΚ 428 Δ/24-7-1984 «Χάραξη Αιγιαλού και Παραλίας στο λιμένα Πάρου».

8. Τα ΦΕΚ με αρ. 890Δ/10-12-1999 και ΦΕΚ 343Δ΄/ 9-5-1988 που δημοσιεύτηκε η χάραξη του αιγιαλού και παραλίας στην περιοχή Λιμένος Παροικίας.

9. Το με αρ. πρ. 8122/126438 11-10-2013 έγγραφο του Υπουργείου Αγροτικής Ανάπτυξης και Τροφίμων.

10. Την υπ. αρ. 41/2013 απόφαση του Δ.Σ του Δημοτικού Λιμενικού Ταμείου Πάρου-Αντιπάρου «Χάραξη χερσαίας και Θαλάσσιας ζώνης του λιμένος Παροικίας.

11. Την υπ' αρ. 64/2013 «Πρόταση για χάραξη θαλάσσιας ζώνης λιμένος εκτός ορίου του Ν. 2971/2001.

12. Το με αρ. πρωτ. Φ544.5/36/20 Σ.71050 από 7 Νοεμβρίου 2013 απαντητικό έγγραφο του Γενικού Επιτελείου Ναυτικού Δ/νση Α2 με τις σχετικές συμπληρωματικές παρατηρήσεις επί των ανωτέρω αποφάσεων, θα πρέπει να χαράξουμε την χερσαία και θαλάσσια Ζώνη στον Λιμένα μας.

Σύμφωνα με το παραπάνω έγγραφο του ΓΕΝ, η Δ/νση Τεχνικών Υπηρεσιών του Δήμου συνέταξε τα διαγράμματα, σύμφωνα με τις προδιαγραφές που προβλέπονται για τα διαγράμματα Αιγιαλού και παραλίας, όπως αναφέρονται στο αρθ. 4 του 2971/2001, ενημερωμένα βαθυμετρικά.

Η χερσαία ζώνη αποτελεί κλειστό πολύγωνο, όπως αναφέρεται στην παρ. ε του ανωτέρω έγγραφου του Γ.Ε.Ν. με αρχή κορυφής 1 επί δημοσίας οδού ταυτιζόμενη με την γραμμή αιγιαλού στο νότιο τμήμα του χώρου στάθμευσης του ΚΤΕΛ, και την οποία ακολουθεί καθ' όλη την διαδρομή προς ανατολάς με τις κορυφές 1, 2, 3, 4, 5, 6, ..., 10, 15, ..., 23, ..., 46, 47, 48, ..., 58, 59, ..., 72, 73, ..., 75, ..., 80, 81, ..., 87, ..., 90, 91, 92, ..., 96, ..., 102 από την πλευρά της θάλασσας και από εκεί δυτικά με κορυφές 102, 103, 104, 105, ..., 110, 111, 112, ..., 114, 115, 116, 117, 118, 119, 120, 1 από την πλευρά της ξηράς, στο οποίο συμπεριλαμβάνονται όλες οι λιμενικές κατασκευές και εγκαταστάσεις διαχείρισης του φορέα, μας.

Η θαλάσσια ζώνη με κορυφές 1 που ξεκινά ΝΔ του χώρου αφετηρίας ΚΤΕΛ επί της ακτογραμμής και συνεχίζει ανατολικά με τις κορυφές 2, 3, 4, 5, 6, ..., 9, 10, 11, 12, 13, 14, 15, 16, ..., 23, ..., 26, ..., 33, 34, ..., 38, 39, ..., 46, 47, 48, ..., 52, 53, 54, ..., 58, 59, ..., 63, 64, 65, 66, 67, 68, ..., 71, 72, ..., 75, ..., 78, 79, 80, ..., 86, ..., 88, ..., 96, 97, 98, 99, βόρεια με κορυφές 100, 103, 104, ..., 107, προς δυτικά με τις κορυφές 108, 109, ..., 113, 114, ..., 120, συνεχίζει Νότια με κορυφές 121, ..., 123, 124, 125, και πάλι ανατολικά με κορυφές 126, 127, 128, 129, 130, ..., 138, 1.

Όλες οι συντεταγμένες ΧΥ αναφέρονται στους πίνακες των συνημμένων διαγραμμάτων.

Τα διαγράμματα της ΘΖ αφορούν και τις δυο προτάσεις, όπως αναφέρονται στις υπ' αρ. 41 και 64/2013 αποφάσεις μας.

Στην περιοχή η χερσαία ζώνη λιμένος δεν συνορεύει με ιδιωτικά κτίσματα η κτήματα, παρά μόνο με δημόσιους χώρους και οδούς. Ήτοι:

- δεν περιλαμβάνονται ιδιωτικά κτήματα η κτίσματα,
- δεν θίγονται συμβάσεις παραχώρησης χώρου που υπογράφηκαν και ισχύουν,
- Δεν θίγονται αναθέσεις χρήσης και εκμετάλλευσης παραλιακών χώρων, που έγιναν με διατάξεις ειδικών νόμων.

Αναφορικά με το σχ. 9 αναφέρω ότι θα πρέπει η αλιευτική δραστηριότητα να ενταχθεί πλήρως και να συμπεριληφθεί στις θαλάσσιες δραστηριότητες που θα εξυπηρετούνται από τις υποδομές που θα κατασκευαστούν στην εν λόγω ζώνη.

Το σημείο 118, οριοθετεί την λιμενική ζώνη μεταξύ των Οικοδομικών τετραγώνων ΟΤ 1 και ΟΤ 2.

Τα σημεία 119- 120 οριοθετούν την λιμενική ζώνη μεταξύ των Οικοδομικών τετραγώνων ΟΤ 2 και ΟΤ3.

Το Διοικητικό Συμβούλιο αφού άκουσε την εισήγηση του Προέδρου και μετά από διαλογική συζήτηση και έχοντας υπόψη:

1. Τις σχετικές διατάξεις της παραγρ. 4 του άρθρου 2 του Ν. 2575/1998 (ΦΕΚ 23Α΄/1998) οι οποίες διέπουν τη χρήση και την εκμετάλλευση από τα οικεία Λιμενικά Ταμεία των χώρων που εξομοιώνονται με ζώνες λιμένων.

2. Τα άρθρα 20 και παρ. 1 του αρθ. 21 του Ν. 2971/2001 (ΦΕΚ 285Α΄/19-12-2001) «Αιγιαλός Παραλία και άλλες διατάξεις.

3. Το άρθρου 3 του Ν. 444/1970 (ΦΕΚ 30Α΄).

4. Την Κ.Υ.Α. 1028241 π.ε/2729 π.ε/Β0010 του Υπ. Οικον. και Οικονομικών.

5. Το Ν 3153/2003 «Ναυτική επαγγελματική εκπαίδευση, κατάρτιση, επιμόρφωση και ρύθμιση άλλων θεμάτων, αρμοδιότητας του Υ.Ε.Ν».

6. Το ΦΕΚ με αρ. 343Δ/9-05-1988 «Χάραξη Αιγιαλού και Παραλίας στον λιμένα Πάρου».

7. Το ΦΕΚ 428 Δ΄/24-7-1984 «Χάραξη Αιγιαλού και Παραλίας στο λιμένα Πάρου».

8. Τα ΦΕΚ με αρ. 890Δ΄/10-12-1999 και ΦΕΚ 343Δ΄/9-5-1988 που δημοσιεύτηκε η χάραξη του αιγιαλού και παραλίας στην περιοχή Λιμένος Παροικίας.

9. Το με αρ. πρ. 8122/126438 11-10-2013 έγγραφο του Υπουργείου Αγροτικής Ανάπτυξης και Τροφίμων.

10. Την υπ' αρ. 41/2013 απόφαση του Δ.Σ του Δημοτικού Λιμενικού Ταμείου Πάρου-Αντιπάρου «Χάραξη χερσαίας και Θαλάσσιας ζώνης του λιμένος Παροικίας.

11. Την υπ' αρ. 64/2013 «Πρόταση για χάραξη θαλάσσιας ζώνης λιμένος εκτός ορίου του Ν. 2971/2001.

12. Το με αρ. πρωτ. Φ544.5/36/20 Σ.71050 από 7 Νοεμβρίου 2013 απαντητικό έγγραφο του Γενικού Επιτελείου Ναυτικού Δ/νση Α2 με τις σχετικές συμπληρωματικές παρατηρήσεις επί των ανωτέρω αποφάσεων, αποφασίζει ομόφωνα:

Τον καθορισμό «Χερσαίας ζώνης Λιμένος Πάρου» στη θέση Παροικία Πάρου, όπως αυτή χαράσσεται με πράσινη πολυγωνική γραμμή επί τοπογραφικών βαθυμετρικών διαγραμμάτων κλίμακας 1:500, που συντάχθηκαν από την Διεύθυνση Τεχνικών υπηρεσιών του Δήμου Πάρου, τα οποία ελέγχθηκαν και θεωρήθηκαν ως προς την ακρίβεια της αποτύπωσης των προς τη θάλασσα ορίων των ιδιοκτησιών από την Προϊσταμένη της Δ/νουσας τα Έργα Υπηρεσίας και ακλουθώντας το με αρ. πρωτ. Φ544.5/36/20 Σ.71050 από 7 Νοεμβρίου 2013 απαντητικό έγγραφο του Γενικού Επιτελείου Ναυτικού Δ/νση Α2 συμπληρώνει τις παραπάνω αποφάσεις και:

Χαράσσει Χερσαία Ζώνη Λιμένα όπως αναφέρεται στην εισήγηση δηλ:

Η χερσαία ζώνη αποτελεί κλειστό πολύγωνο, όπως αναφέρεται στην παρ. ε του ανωτέρω έγγραφου του Γ.Ε.Ν με αρχή κορυφής 1 επί δημοσίας οδού ταυτιζόμενη με την γραμμή αιγιαλού στο νότιο τμήμα του χώρου στάθμευσης του ΚΤΕΛ, και την οποία ακολουθεί καθ' όλη την διαδρομή προς ανατολάς με τις κορυφές 1, 2, 3, 4, 5, 6, ..., 10, 15, ..., 23, ..., 46, 47, 48, ..., 58, 59, ..., 72, 73, ..., 75, ..., 80, 81, ..., 87, ..., 90, 91, 92, ..., 96, ..., 102 από την πλευρά της θάλασσας και από εκεί δυτικά με κορυφές 102, 103, 104, 105, ..., 110, 111, 112, ..., 114, 115, 116, 117, 118, 119, 120, 1 από την πλευρά της ξηράς.

Χαράσσει θαλάσσια ζώνη:

Η θαλάσσια ζώνη με κορυφές 1 που ξεκινά ΝΔ του χώρου αφετηρίας ΚΤΕΛ επί της ακτογραμμής και συνεχίζει ανατολικά με τις κορυφές 2, 3, 4, 5, 6, ..., 9, 10, 11, 12, 13, 14, 15, 16, ..., 23, ..., 26, ..., 33, 34, ..., 38, 39, ..., 46, 47, 48, ..., 52, 53, 54, ..., 58, 59, ..., 63, 64, 65, 66, 67, 68, ..., 71, 72, ..., 75, ..., 78, 79, 80, ..., 86, ..., 88, ..., 96, 97, 98, 99, βόρεια με κορυφές 100, ..., 103, 104, ..., 107, προς δυτικά με τις κορυφές 108, 109, ..., 113, 114, ..., 120, συνεχίζει Νότια με κορυφές 121, ..., 123, 124, 125, και πάλι ανατολικά με κορυφές 126, 127, 128, 129,130, ..., 138, 1.

Όλες οι συντεταγμένες ΧΥ αναφέρονται στους πίνακες των συνημμένων διαγραμμάτων.

Τα διαγράμματα της ΘΖ αφορούν και τις δυο προτάσεις, όπως αναφέρονται στις υπ' αρ. 41 και 64/2013 αποφάσεις μας.

Στην περιοχή η χερσαία ζώνη λιμένος δεν συνορεύει με ιδιωτικά κτίσματα η κτήματα, παρά μόνο με δημόσιους χώρους και οδούς. Ήτοι

- δεν περιλαμβάνονται ιδιωτικά κτήματα η κτίσματα,
- δεν θίγονται συμβάσεις παραχώρησης χώρου που υπογράφηκαν και ισχύουν,
- Δεν θίγονται αναθέσεις χρήσης και εκμετάλλευσης παραλιακών χώρων, που έγιναν με διατάξεις ειδικών νόμων.

Αναφορικά με το σχ. 9 η αλιευτική δραστηριότητα έχει ενταθεί πλήρως και έχει συμπεριληφθεί στις θαλάσσιες δραστηριότητες που θα εξυπηρετούνται από τις υποδομές που θα κατασκευαστούν στην εν λόγω ζώνη.

Η απόφαση αυτή έλαβε αύξοντα αριθμό 10/2015.

Σε επιβεβαίωση των παραπάνω συντάχθηκε το πρακτικό αυτό και υπογράφεται ως κατωτέρω.

Ο Πρόεδρος


ΣΤΑΥΡΟΣ ΚΑΡΑΧΑΛΙΟΣ


Τα Μέλη


ΕΜΜΑΝΟΥΗΛ ΜΑΛΑΜΑΤΕΝΙΟΣ
ΔΩΡΑ ΠΑΠΑΚΥΡΙΛΟΥ-ΣΑΡΡΗ
ΧΡΗΣΤΟΣ ΒΛΑΧΟΓΙΑΝΝΗΣ
ΑΝΤΩΝΙΟΣ ΡΑΓΚΟΥΣΗΣ

Ο Γραμματέας

ΕΜΜΑΝΟΥΗΛ ΚΑΠΟΥΤΣΟΣ

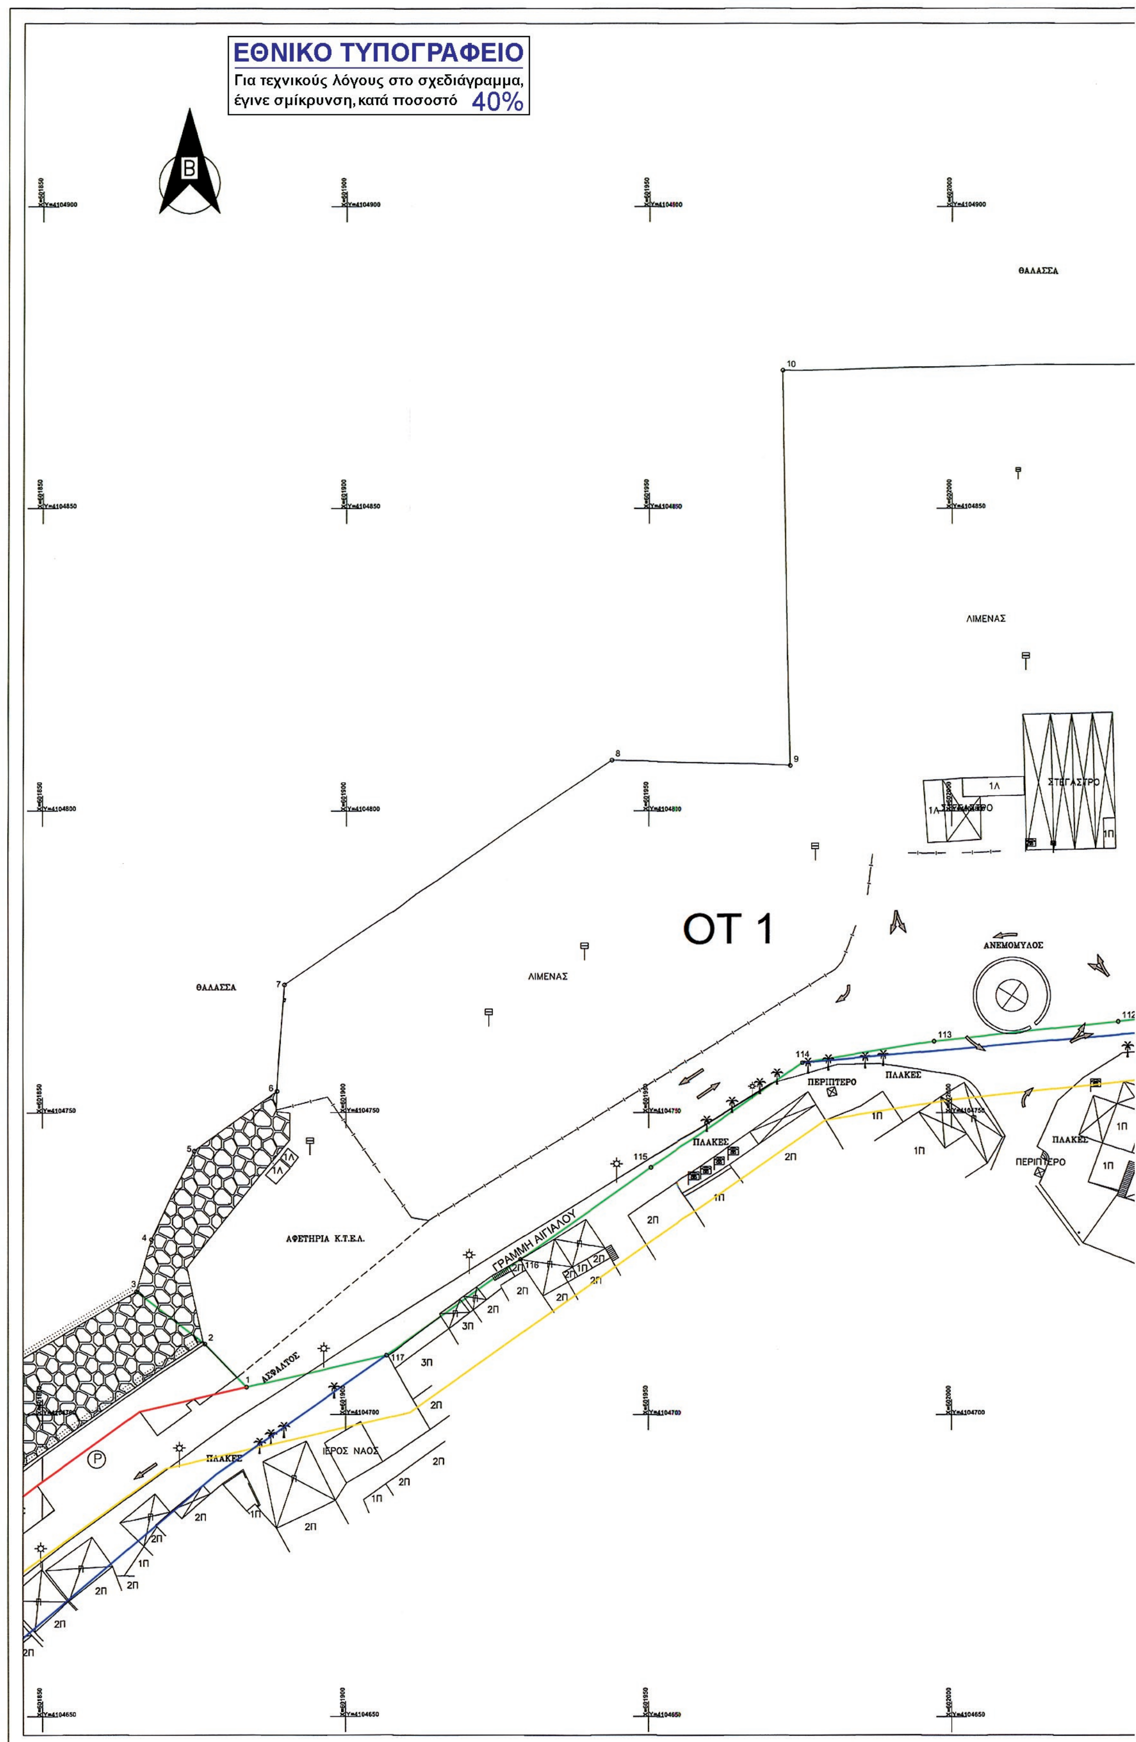
ΕΘΝΙΚΟ ΤΥΠΟΓΡΑΦΕΙΟ
Για τεχνικούς λόγους στο σχεδιάγραμμα, έγινε σμίκρυνση, κατά ποσοστό 40%
Β
ΘΑΛΑΣΣΑ
ΛΙΜΕΝΑΣ
ΣΤΕΓΑΣΤΡΟ
ΟΤ 1
ΑΝΕΜΟΜΥΛΟΣ
ΘΑΛΑΣΣΑ
ΛΙΜΕΝΑΣ
ΠΕΡΙΠΤΕΡΟ
ΠΛΑΚΕΣ
ΠΛΑΚΕΣ
ΠΕΡΙΠΤΕΡΟ
ΑΦΕΤΗΡΙΑ Κ.Τ.Ε.Λ.
ΓΡΑΜΜΗ ΑΙΓΙΑΛΟΥ
ΑΣΦΑΛΤΟΣ
ΠΛΑΚΕΣ
ΙΕΡΟΣ ΝΑΟΣ

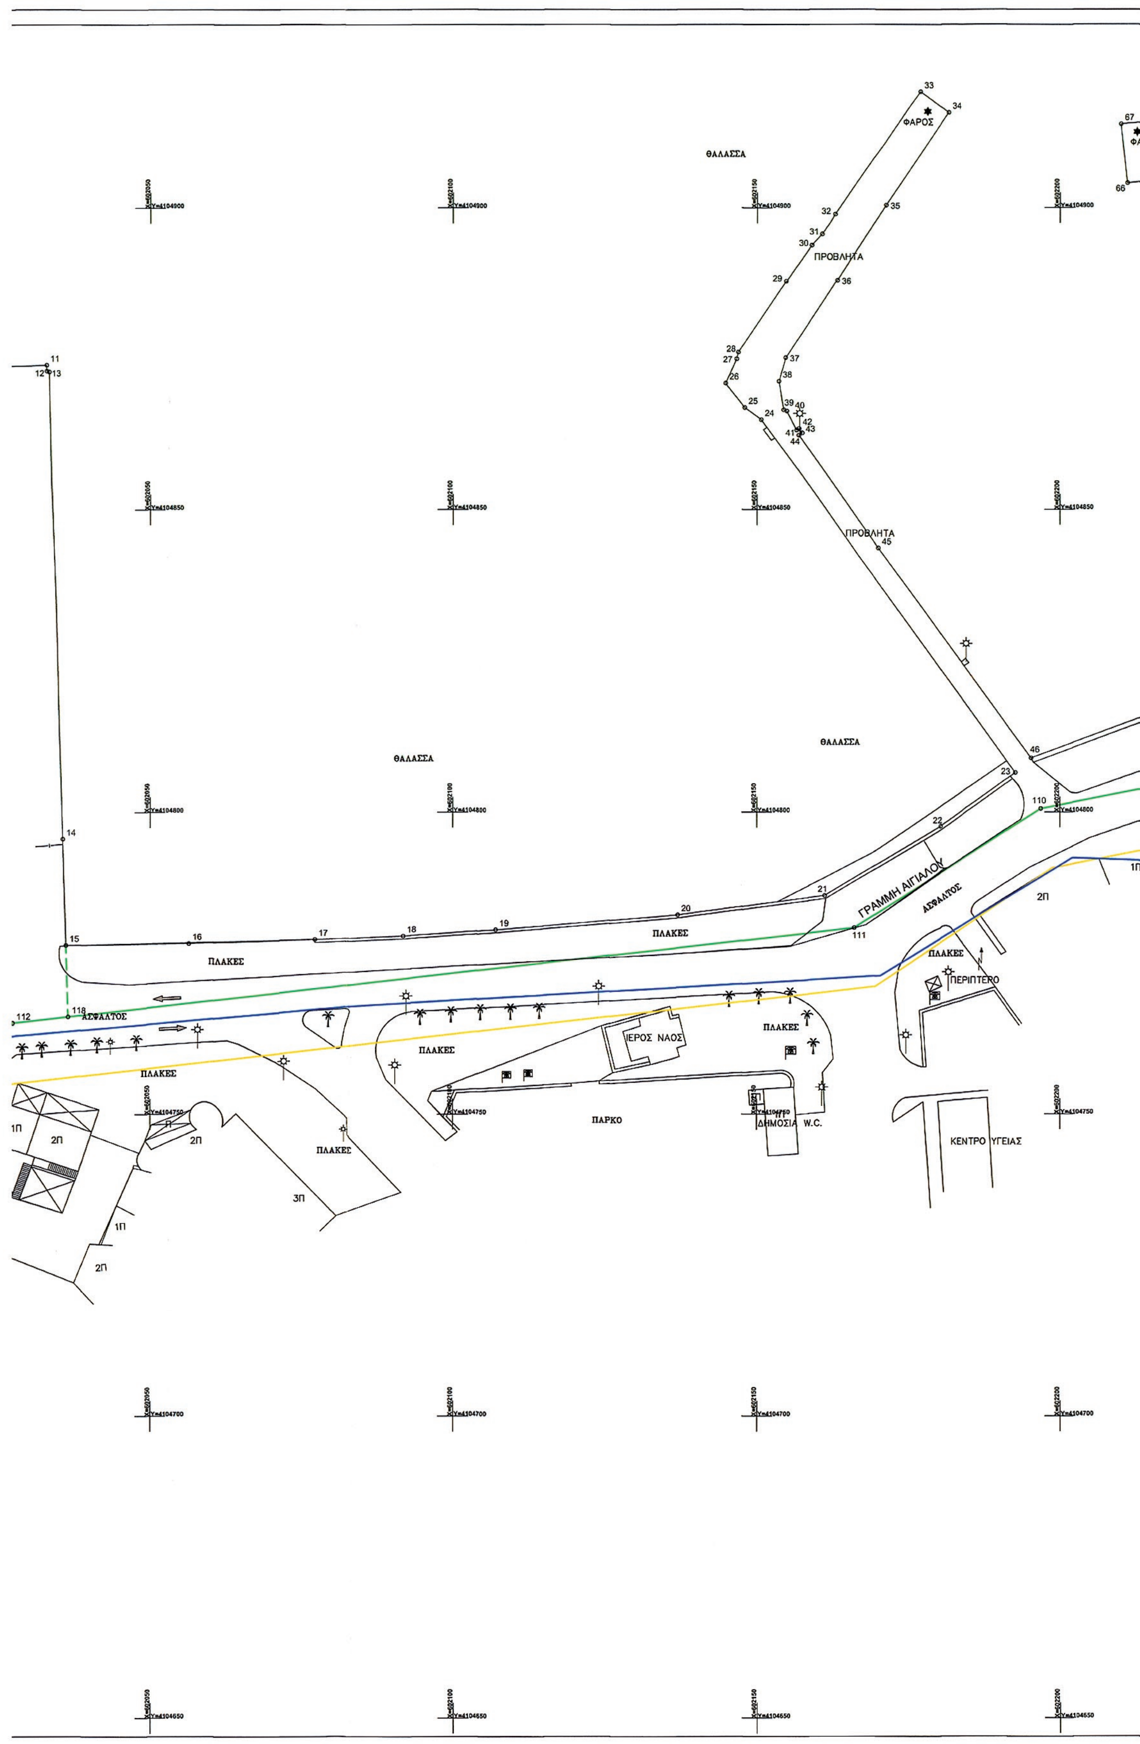
ΦΑΡΟΣ
ΘΑΛΑΣΣΑ
ΠΡΟΒΛΗΤΑ
ΠΡΟΒΛΗΤΑ
ΘΑΛΑΣΣΑ
ΘΑΛΑΣΣΑ
ΓΡΑΜΜΗ ΑΙΓΙΑΛΟΥ
ΑΣΦΑΛΤΟΣ
ΠΛΑΚΕΣ
ΠΛΑΚΕΣ
ΠΛΑΚΕΣ
ΠΕΡΙΠΤΕΡΟ
ΑΣΦΑΛΤΟΣ
ΠΛΑΚΕΣ
ΙΕΡΟΣ ΝΑΟΣ
ΠΛΑΚΕΣ
ΠΛΑΚΕΣ
ΠΑΡΚΟ
ΔΗΜΟΣΙΑ W.C.
ΚΕΝΤΡΟ ΥΓΕΙΑΣ
ΠΛΑΚΕΣ

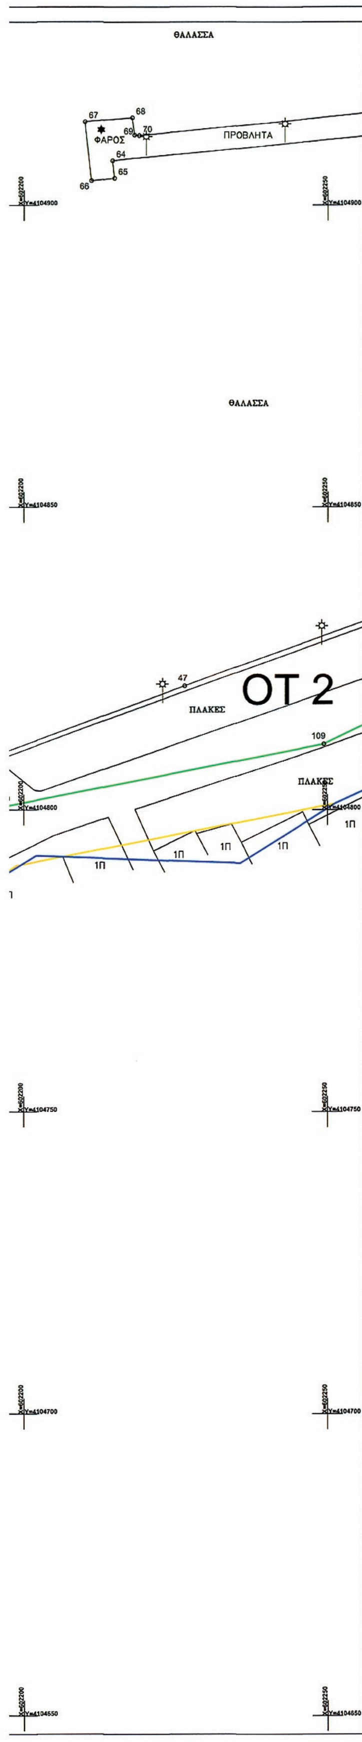

ΧΕΡΣΑΙΑ ΖΩΝΗ ΛΙΜΕΝΑ
ΠΙΝΑΚΑΣ ΣΥΝΤΕΤΑΓΜΕΝΩΝ

α/α	X	Y
1	601883.59	4104704.52
2	601876.79	4104711.65
3	601865.48	4104720.35
4	601867.95	4104728.98
5	601875.04	4104743.64
6	601888.63	4104753.54
7	601889.81	4104771.18
8	601943.88	4104808.39
9	601973.25	4104807.51
10	601971.97	4104872.86
11	602032.89	4104873.98
12	602032.94	4104873.01
13	602033.34	4104872.85
14	602035.67	4104795.6
15	602036.19	4104777.98
16	602056.38	4104778.29
17	602077.15	4104778.92
18	602091.84	4104779.52
19	602107.04	4104780.54
20	602136.97	4104783.01
21	602161.15	4104786.18
22	602180.3	4104797.66
23	602192.68	4104806.5
24	602150.68	4104864.9
25	602147.96	4104866.9
26	602144.8	4104870.93
27	602146.61	4104874.96
28	602146.88	4104876.07
29	602154.79	4104887.84
30	602158.97	4104893.78
31	602160.68	4104895.64
32	602162.84	4104898.91
33	602176.87	4104919.26
34	602181.55	4104915.8
35	602171.21	4104900.44
36	602163.19	4104887.95
37	602154.7	4104875.18
38	602153.62	4104871.28
39	602154.42	4104866.53
40	602154.92	4104866.33
41	602156.53	4104863.18
42	602156.9	4104863.43
43	602157.41	4104862.7
44	602156.89	4104862.33
45	602169.93	4104843.63
46	602195.26	4104808.92
47	602226.45	4104820.44
48	602297.3	4104845.98
49	602290.38	4104866.12
50	602282.38	4104889.88
51	602280.93	4104895.36
52	602281.1	4104895.83
53	602285.16	4104896.68
54	602286.96	4104892.16
55	602285.19	4104891.65
56	602284.75	4104890.89
57	602292.85	4104866.01
58	602299.56	4104846.82
59	602329.64	4104857.58
60	602317.67	4104889.76
61	602315.6	4104888.94
62	602305.07	4104914.59
63	602302.49	4104916.18
64	602214.54	4104907.39
65	602214.86	4104904.49
66	602211.07	4104904.07
67	602210.03	4104913.85
68	602217.78	4104914.53
69	602218.15	4104911.66
70	602218.91	4104911.58
71	602311.06	4104920.85
72	602323.04	4104891.42
73	602328.18	4104893.56
74	602326.26	4104898.84
75	602350.86	4104909.86
76	602349.91	4104916.37
77	602349.99	4104922.05
78	602358.65	4104929.53
79	602435.35	4104986.8
80	602441.5	4104980.24
81	602432.13	4104972.02
82	602427.88	4104972.07
83	602431.69	4104965.83
84	602405.24	4104946.72
85	602389.79	4104935.57
86	602361.26	4104915.05
87	602361.08	4104911.58
88	602371.06	4104889.78
89	602391.62	4104900.86
90	602412.19	4104911.92
91	602435.84	4104924.39
92	602449.53	4104935.57
93	602452.64	4104938.18
94	602488.32	4104967.05
95	602508.82	4104983.85
96	602529.32	4105000.65
97	602538.14	4105000.08
98	602541.98	4105007.61
99	602551.82	4105014.05
100	602561.77	4105018.87
101	602565.74	4105020.3
102	602568.6	4105016.24
103	602539.61	4104987.25
104	602465.27	4104917.73
105	602456.73	4104909.74
106	602393.22	4104878.67
107	602369.95	4104866.24
108	602276.19	4104823.55
109	602249.35	4104810.85
110	602196.85	4104800.56
111	602166.06	4104780.83
112	602027.45	4104765.11
113	601997.12	4104761.83
114	601975.32	4104758.29
115	601950.39	4104740.93
116	601928.96	4104725.69
117	601906.71	4104709.81
118	602036.55	4104766.14
119	602360.22	4104883.93
120	602367.25	4104865.01

ΥΠΟΜΝΗΜΑ:

ΥΠΟΜΝΗΜΑ ΣΥΜΒΟΛΩΝ ΑΙΓΙΑΛΟΥ ΚΑΙ ΠΑΡΑΛΙΑΣ	ΣΗΜΕΙΩΣΗ
ΓΡΑΜΜΗ ΑΙΓΙΑΛΟΥ	ΟΙ ΓΡΑΜΜΕΣ ΑΙΓΙΑΛΟΥ,ΠΑΡΑΛΙΑΣ ΚΑΙ ΠΑΛΑΙΟΥ ΑΙΓΙΑΛΟΥ ΠΡΟΣΤΕΘΗΚΑΝ ΓΡΑΦΙΚΑ ΣΥΜΦΩΝΑ ΜΕ ΤΑ ΑΝΤΙΣΤΟΙΧΑ ΔΙΑΓΡΑΜΜΑΤΑ ΚΑΘΟΡΙΣΜΟΥ ΑΙΓΙΑΛΟΥ ΚΑΙ ΠΑΡΑΛΙΑΣ. ΦΕΚ 428/Δ/24-7-84 ΦΕΚ 343/Δ/9-5-88 ΦΕΚ 890/Δ/10-12-99
ΓΡΑΜΜΗ ΠΑΡΑΛΙΑΣ	
ΓΡΑΜΜΗ ΠΑΛΑΙΟΥ ΑΙΓΙΑΛΟΥ	
ΓΡΑΜΜΗ ΧΕΡΣΑΙΑΣ ΖΩΝΗΣ ΛΙΜΕΝΑ	ΤΟ ΟΡΙΟ ΤΗΣ ΧΖΛ ΤΑΥΤΙΖΕΤΑΙ ΜΕ ΤΗΝ ΚΑΘΟΡΙΣΜΕΝΗ ΓΡΑΜΜΗ ΑΙΓΙΑΛΟΥ.
ΔΙΑΝΟΜΗ ΠΙΝΑΚΙΔΩΝ	

Η ΕΞΑΡΤΗΣΗ ΕΓΙΝΕ ΑΠΟ ΤΟ ΚΡΑΤΙΚΟ ΤΡΙΓΩΝΟΜΕΤΡΙΚΟ ΔΙΚΤΥΟ ΣΤΗΝ ΠΡΟΒΟΛΗ ΕΓΣΑ 87

ΠΙΝΑΚΑΣ ΣΥΜΒΟΛΩΝ

Κολόνα ΔΕΗ	Κολόνα Φωτιστική	Κολόνα Φωτιστική διπλή
Προβολέας	Κολόνα ΟΤΕ	Καρτοτηλέφωνο
Ακτογραμμή	Αρμυρίκι	Φοίνικας
Βραχώδης ακτή	Αμμουδιά	Πεζοδρόμιο
Λουλούδια	1Π Ισόγειο Κτίριο Πλακοσκεπή	1Κ Ισόγειο Κτίριο Κεραμίδι
Στεγασμένη Βεράντα	1Λ Λυόμενη κατασκευή	Πέργκολα

ΣΧΕΔΙΑ ΑΝΑΦΟΡΑΣ

ΑΡ. ΣΧΕΔΙΟΤ:	ΠΕΡΙΓΡΑΦΗ

ΣΥΝΤΑΧΘΗΚΕ Ή ΕΛΕΓΧΘΗΚΕ

ΙΩΑΝΝΗΣ ΣΤ. ΡΑΓΚΟΥΣΗΣ
ΠΟΛΙΤΙΚΟΣ ΜΗΧΑΝΙΚΟΣ

ΘΕΩΡΗΘΗΚΕ

Η ΠΡΟΪΣΤΑΜΕΝΗ ΤΗΣ ΔΙΕΥΘΥΝΣΗΣ ΤΕΧΝΙΚΩΝ ΥΠΗΡΕΣΙΩΝ
ΑΣΗΜΙΝΑ ΚΟΥΤΛΑ
ΜΗΧΑΝΟΛΟΓΟΣ ΜΗΧΑΝΙΚΟΣ

Α/Α ΤΡΟΠ.	ΕΝΔΕΙΞΗ	ΠΕΡΙΓΡΑΦΗ	ΗΜΕΡΟΜ.	ΣΥΝΤΑΞΑΣ

ΑΝΑΘΕΩΡΗΣΕΙΣ

ΕΡΓΟΔΟΤΗΣ:
ΔΗΜΟΤΙΚΟ ΛΙΜΕΝΙΚΟ
ΤΑΜΕΙΟ ΠΑΡΟΥ - ΑΝΤΙΠΑΡΟΥ


ΜΕΛΕΤΗΤΗΣ:
ΔΗΜΟΣ ΠΑΡΟΥ
ΔΙΕΥΘΥΝΣΗ ΤΕΧΝΙΚΩΝ ΥΠΗΡΕΣΙΩΝ


ΕΡΓΟ:
ΛΙΜΕΝΑΣ ΠΑΡΟΙΚΙΑΣ Ν. ΠΑΡΟΥ


ΠΡΟΤΑΣΗ ΚΑΘΟΡΙΣΜΟΥ ΧΕΡΣΑΙΑΣ ΖΩΝΗΣ ΛΙΜΕΝΑ
ΠΑΡΟΙΚΙΑΣ Ν. ΠΑΡΟΥ

	ΗΜΕΡ.	ΟΝΟΜΑ
ΜΕΛΕΤΗ	02/2013	Κ.Π.
ΣΧΕΔΙΑΣΗ	02/2013	Α.Α.
ΕΛΕΓΧΟΣ	02/2013	Κ.Η.

ΑΡ. ΕΡΓΟΥ: 1077
ΗΜΕΡΟΜΗΝΙΑ: ΦΕΒΡΟΥΑΡΙΟΣ 2013
ΚΛΙΜΑΚΑ: 1:500
ΑΡ. ΣΧΕΔΙΟΥ: ΧΖΛ 1
ΤΡΟΠ.: 0

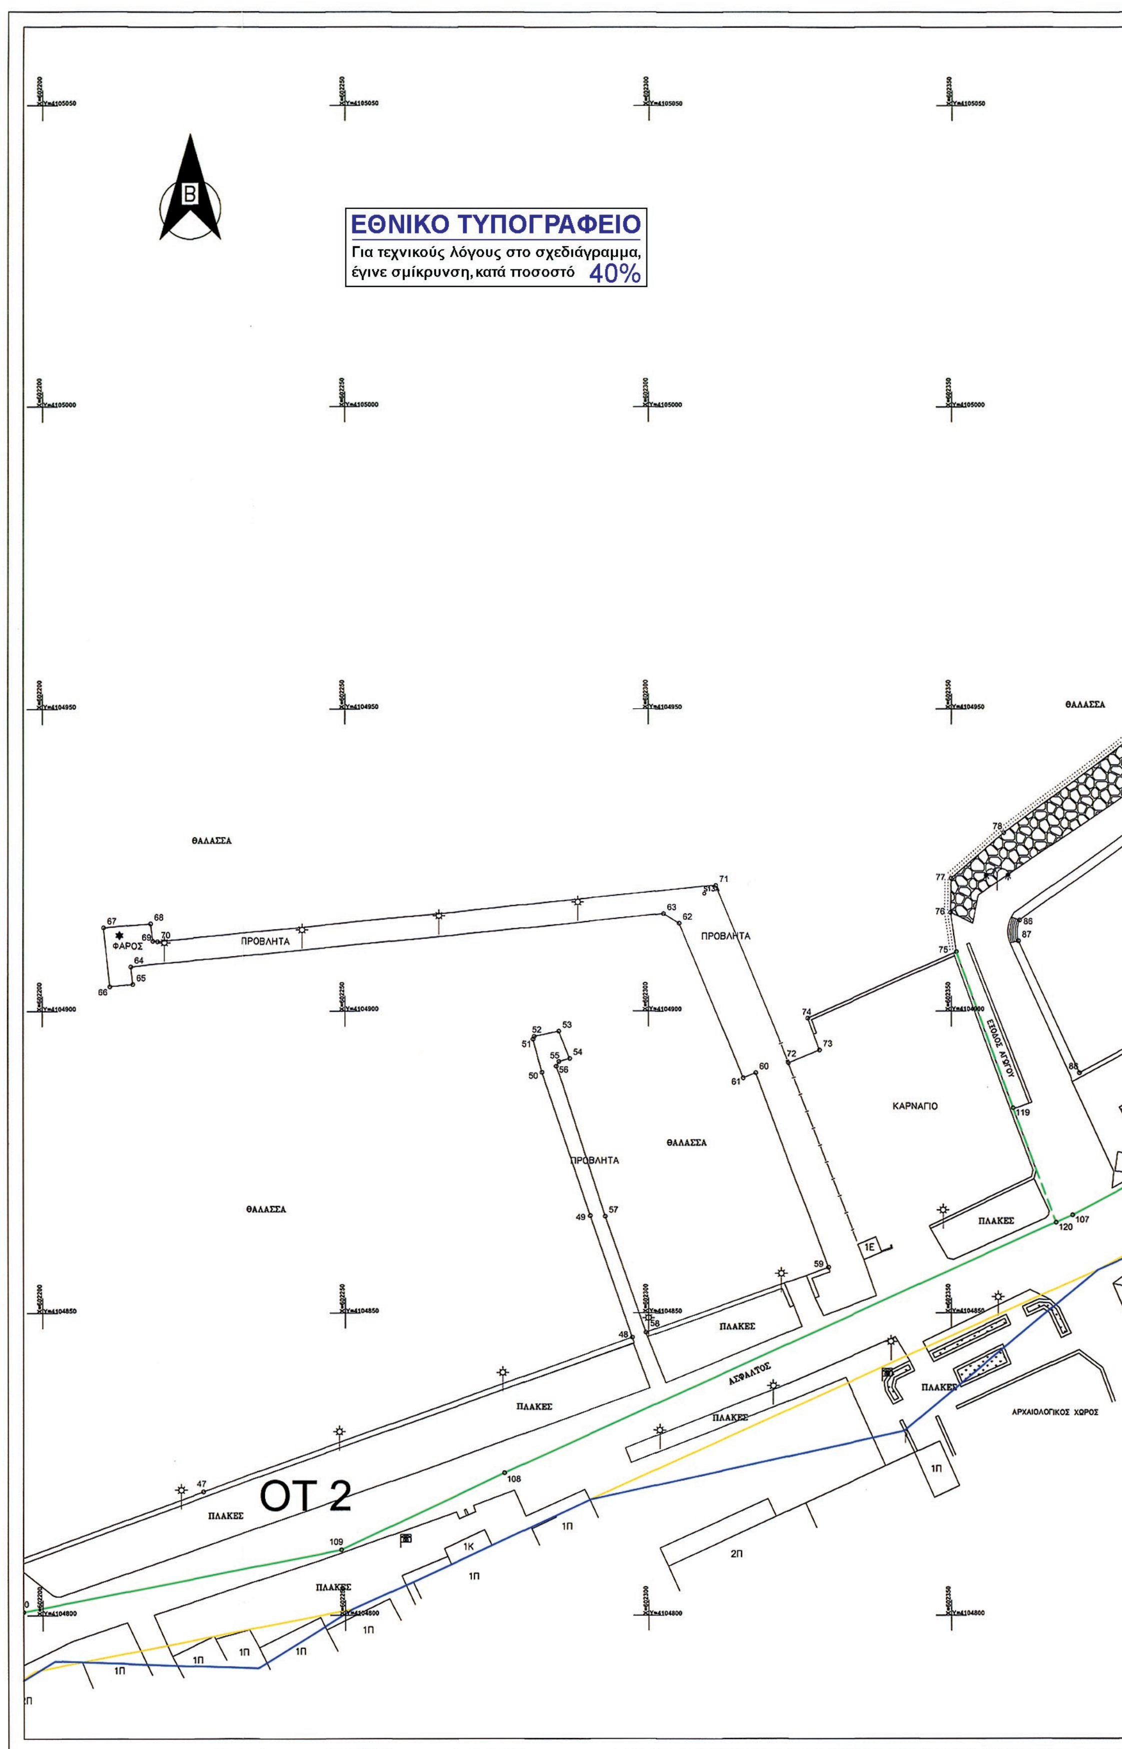
ΕΘΝΙΚΟ ΤΥΠΟΓΡΑΦΕΙΟ
Για τεχνικούς λόγους στο σχεδιάγραμμα, έγινε σμίκρυνση, κατά ποσοστό 40%
Β
ΘΑΛΑΣΣΑ
ΦΑΡΟΣ
ΠΡΟΒΛΗΤΑ
ΚΑΡΝΑΓΙΟ
ΕΞΟΔΟΣ ΑΓΩΓΟΥ
ΠΛΑΚΕΣ
ΑΣΦΑΛΤΟΣ
ΑΡΧΑΙΟΛΟΓΙΚΟΣ ΧΩΡΟΣ
ΟΤ 2
1Π
2Π
1Κ
1Ε

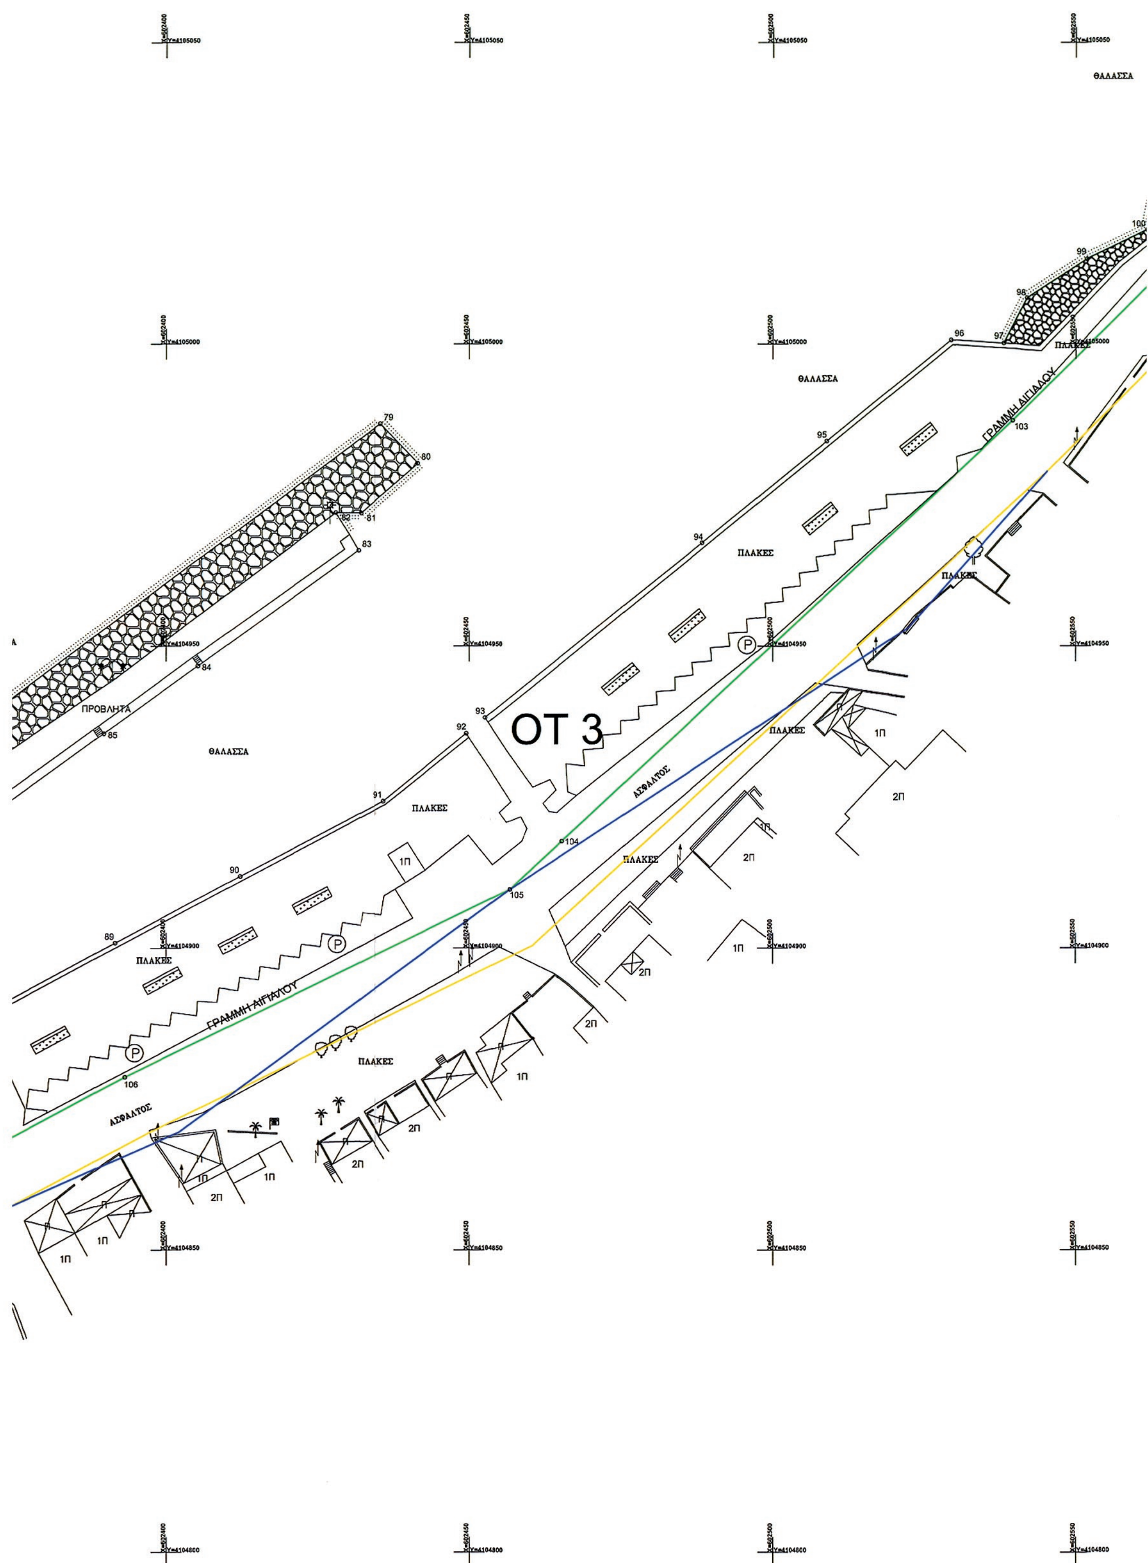
ΘΑΛΑΣΣΑ
ΘΑΛΑΣΣΑ
ΘΑΛΑΣΣΑ
ΠΡΟΒΛΗΤΑ
ΟΤ 3
ΠΛΑΚΕΣ
ΓΡΑΜΜΗ ΑΙΓΙΑΛΟΥ
ΓΡΑΜΜΗ ΑΙΓΙΑΛΟΥ
ΑΣΦΑΛΤΟΣ
ΑΣΦΑΛΤΟΣ
1Π
2Π

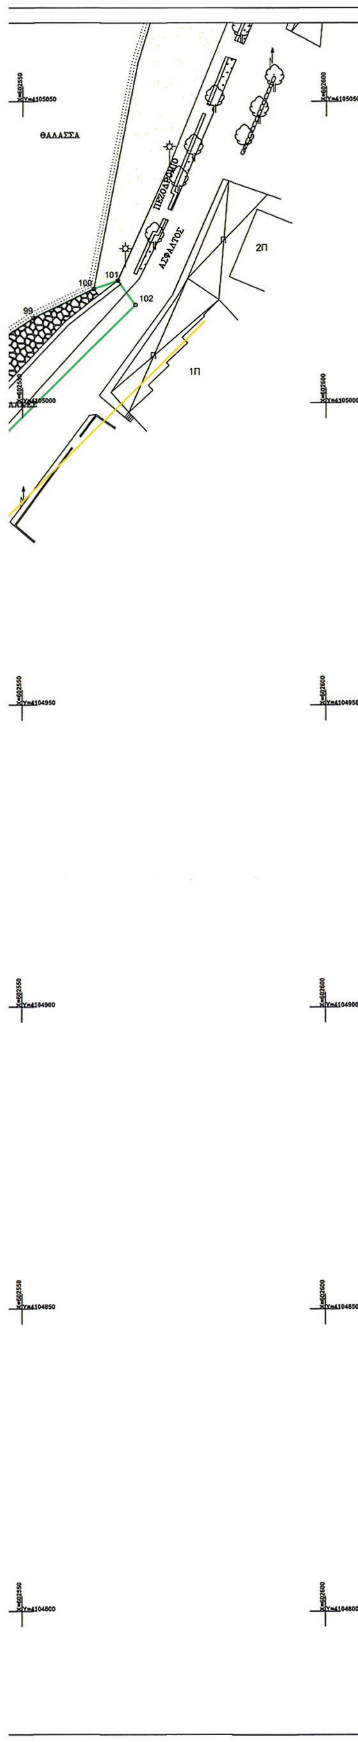

ΧΕΡΣΑΙΑ ΖΩΝΗ ΛΙΜΕΝΑ
ΠΙΝΑΚΑΣ ΣΥΝΤΕΤΑΓΜΕΝΩΝ

α/α	X	Y
1	601883.59	4104704.52
2	601876.79	4104711.65
3	601865.48	4104720.35
4	601867.95	4104728.98
5	601875.04	4104743.64
6	601888.63	4104753.54
7	601889.81	4104771.18
8	601943.88	4104808.39
9	601973.25	4104807.51
10	601971.97	4104872.86
11	602032.89	4104873.98
12	602032.94	4104873.01
13	602033.34	4104872.85
14	602035.67	4104795.6
15	602036.19	4104777.98
16	602056.38	4104778.29
17	602077.15	4104778.92
18	602091.84	4104779.52
19	602107.04	4104780.54
20	602136.97	4104783.01
21	602161.15	4104786.18
22	602180.3	4104797.66
23	602192.68	4104806.5
24	602150.68	4104864.9
25	602147.96	4104866.9
26	602144.8	4104870.93
27	602146.61	4104874.96
28	602146.88	4104876.07
29	602154.79	4104887.84
30	602158.97	4104893.78
31	602160.68	4104895.64
32	602162.84	4104898.91
33	602176.87	4104919.26
34	602181.55	4104915.8
35	602171.21	4104900.44
36	602163.19	4104887.95
37	602154.7	4104875.18
38	602153.62	4104871.28
39	602154.42	4104866.53
40	602154.92	4104866.33
41	602156.53	4104863.18
42	602156.9	4104863.43
43	602157.41	4104862.7
44	602156.89	4104862.33
45	602169.93	4104843.63
46	602195.26	4104808.92
47	602226.45	4104820.44
48	602297.3	4104845.98
49	602290.38	4104866.12
50	602282.38	4104889.88
51	602280.93	4104895.36
52	602281.1	4104895.83
53	602285.16	4104896.68
54	602286.96	4104892.16
55	602285.19	4104891.65
56	602284.75	4104890.89
57	602292.85	4104866.01
58	602299.56	4104846.82
59	602329.64	4104857.58
60	602317.67	4104889.76
61	602315.6	4104888.94
62	602305.07	4104914.59
63	602302.49	4104916.18
64	602214.54	4104907.39
65	602214.86	4104904.49
66	602211.07	4104904.07
67	602210.03	4104913.85
68	602217.78	4104914.53
69	602218.15	4104911.66
70	602218.91	4104911.58
71	602311.06	4104920.85
72	602323.04	4104891.42
73	602328.18	4104893.56
74	602326.26	4104898.84
75	602350.86	4104909.86
76	602349.91	4104916.37
77	602349.99	4104922.05
78	602358.65	4104929.53
79	602435.35	4104986.8
80	602441.5	4104980.24
81	602432.13	4104972.02
82	602427.88	4104972.07
83	602431.69	4104965.83
84	602405.24	4104946.72
85	602389.79	4104935.57
86	602361.26	4104915.05
87	602361.08	4104911.58
88	602371.06	4104889.78
89	602391.62	4104900.86
90	602412.19	4104911.92
91	602435.84	4104924.39
92	602449.53	4104935.57
93	602452.64	4104938.18
94	602488.32	4104967.05
95	602508.82	4104983.85
96	602529.32	4105000.65
97	602538.14	4105000.08
98	602541.98	4105007.61
99	602551.82	4105014.05
100	602561.77	4105018.87
101	602565.74	4105020.3
102	602568.6	4105016.24
103	602539.61	4104987.25
104	602465.27	4104917.73
105	602456.73	4104909.74
106	602393.22	4104878.67
107	602369.95	4104866.24
108	602276.19	4104823.55
109	602249.35	4104810.85
110	602196.85	4104800.56
111	602166.06	4104780.83
112	602027.45	4104765.11
113	601997.12	4104761.83
114	601975.32	4104758.29
115	601950.39	4104740.93
116	601928.96	4104725.69
117	601906.71	4104709.81
118	602036.55	4104766.14
119	602360.22	4104883.93
120	602367.25	4104865.01

ΥΠΟΜΝΗΜΑ:

ΥΠΟΜΝΗΜΑ ΣΥΜΒΟΛΩΝ ΑΙΓΙΑΛΟΥ ΚΑΙ ΠΑΡΑΛΙΑΣ	ΣΗΜΕΙΩΣΗ
ΓΡΑΜΜΗ ΑΙΓΙΑΛΟΥ	ΟΙ ΓΡΑΜΜΕΣ ΑΙΓΙΑΛΟΥ,ΠΑΡΑΛΙΑΣ ΚΑΙ ΠΑΛΑΙΟΥ ΑΙΓΙΑΛΟΥ ΠΡΟΣΤΕΘΗΚΑΝ ΓΡΑΦΙΚΑ ΣΥΜΦΩΝΑ ΜΕ ΤΑ ΑΝΤΙΣΤΟΙΧΑ ΔΙΑΓΡΑΜΜΑΤΑ ΚΑΘΟΡΙΣΜΟΥ ΑΙΓΙΑΛΟΥ ΚΑΙ ΠΑΡΑΛΙΑΣ. ΦΕΚ 428/Δ/24-7-84 ΦΕΚ 343/Δ/9-5-88 ΦΕΚ 890/Δ/10-12-99
ΓΡΑΜΜΗ ΠΑΡΑΛΙΑΣ	
ΓΡΑΜΜΗ ΠΑΛΑΙΟΥ ΑΙΓΙΑΛΟΥ	
ΓΡΑΜΜΗ ΧΕΡΣΑΙΑΣ ΖΩΝΗΣ ΛΙΜΕΝΑ	ΤΟ ΟΡΙΟ ΤΗΣ ΧΖΛ ΤΑΥΤΙΖΕΤΑΙ ΜΕ ΤΗΝ ΚΑΘΟΡΙΣΜΕΝΗ ΓΡΑΜΜΗ ΑΙΓΙΑΛΟΥ.
ΔΙΑΝΟΜΗ ΠΙΝΑΚΙΔΩΝ	

Η ΕΞΑΡΤΗΣΗ ΕΓΙΝΕ ΑΠΟ ΤΟ ΚΡΑΤΙΚΟ ΤΡΙΓΩΝΟΜΕΤΡΙΚΟ ΔΙΚΤΥΟ ΣΤΗΝ ΠΡΟΒΟΛΗ ΕΓΣΑ 87

ΠΙΝΑΚΑΣ ΣΥΜΒΟΛΩΝ

Κολόνα ΔΕΗ	Κολόνα Φωτιστική	Κολόνα Φωτιστική διπλή
Προβολέας	Κολόνα ΟΤΕ	Καρτοτηλέφωνο
Ακτογραμμή	Αρμυρίκι	Φοίνικας
Βραχώδης ακτή	Αμμουδιά	Πεζοδρόμιο
Λουλούδια	1Π Ισόγειο Κτίριο Πλακοσκεπή	1Κ Ισόγειο Κτίριο Κεραμίδι
Στεγασμένη Βεράντα	1Λ Λυόμενη κατασκευή	Πέργκολα

ΣΧΕΔΙΑ ΑΝΑΦΟΡΑΣ

ΑΡ. ΣΧΕΔΙΟΥ:	ΠΕΡΙΓΡΑΦΗ

ΣΥΝΤΑΧΘΗΚΕ Ή ΕΛΕΓΧΘΗΚΕ

ΙΩΑΝΝΗΣ ΣΤ. ΡΑΓΚΟΥΣΗΣ
ΠΟΛΙΤΙΚΟΣ ΜΗΧΑΝΙΚΟΣ

ΕΛΛΗΝΙΚΗ ΔΗΜΟΚΡΑΤΙΑ ΔΗΜΟΣ ΠΑΡΟΥ

ΘΕΩΡΗΘΗΚΕ

Η ΠΡΟΪΣΤΑΜΕΝΗ ΤΗΣ ΔΙΕΥΘΥΝΣΗΣ ΤΕΧΝΙΚΩΝ ΥΠΗΡΕΣΙΩΝ
ΑΣΗΜΙΝΑ ΚΟΥΤΛΑ
ΜΗΧΑΝΟΛΟΓΟΣ ΜΗΧΑΝΙΚΟΣ

Α/Α ΤΡΟΠ.	ΕΝΔΕΙΞΗ	ΠΕΡΙΓΡΑΦΗ	ΗΜΕΡΟΜ.	ΣΥΝΤΑΞΑΣ

ΑΝΑΘΕΩΡΗΣΕΙΣ

ΕΡΓΟΔΟΤΗΣ:
ΔΗΜΟΤΙΚΟ ΛΙΜΕΝΙΚΟ
ΤΑΜΕΙΟ ΠΑΡΟΥ - ΑΝΤΙΠΑΡΟΥ

ΜΕΛΕΤΗΤΗΣ:
ΔΗΜΟΣ ΠΑΡΟΥ
ΔΙΕΥΘΥΝΣΗ ΤΕΧΝΙΚΩΝ ΥΠΗΡΕΣΙΩΝ


ΕΡΓΟ:
ΛΙΜΕΝΑΣ ΠΑΡΟΙΚΙΑΣ Ν. ΠΑΡΟΥ


ΠΡΟΤΑΣΗ ΚΑΘΟΡΙΣΜΟΥ ΧΕΡΣΑΙΑΣ ΖΩΝΗΣ ΛΙΜΕΝΑ
ΠΑΡΟΙΚΙΑΣ Ν. ΠΑΡΟΥ


	ΗΜΕΡ.	ΟΝΟΜΑ	
ΜΕΛΕΤΗ	02/2013	Κ.Π.	ΑΡ. ΕΡΓΟΥ: 1077
ΣΧΕΔΙΑΣΗ	02/2013	Α.Α.	ΗΜΕΡΟΜΗΝΙΑ: ΦΕΒΡΟΥΑΡΙΟΣ 2013
ΕΛΕΓΧΟΣ	02/2013	Κ.Η.	ΚΛΙΜΑΚΑ: 1:500

ΑΡ. ΣΧΕΔΙΟΥ:	ΤΡΟΠ.
ΧΖΛ 2	0

ΕΘΝΙΚΟ ΤΥΠΟΓΡΑΦΕΙΟ
Για τεχνικούς λόγους στο σχεδιάγραμμα, έγινε σμίκρυνση, κατά ποσοστό 40%

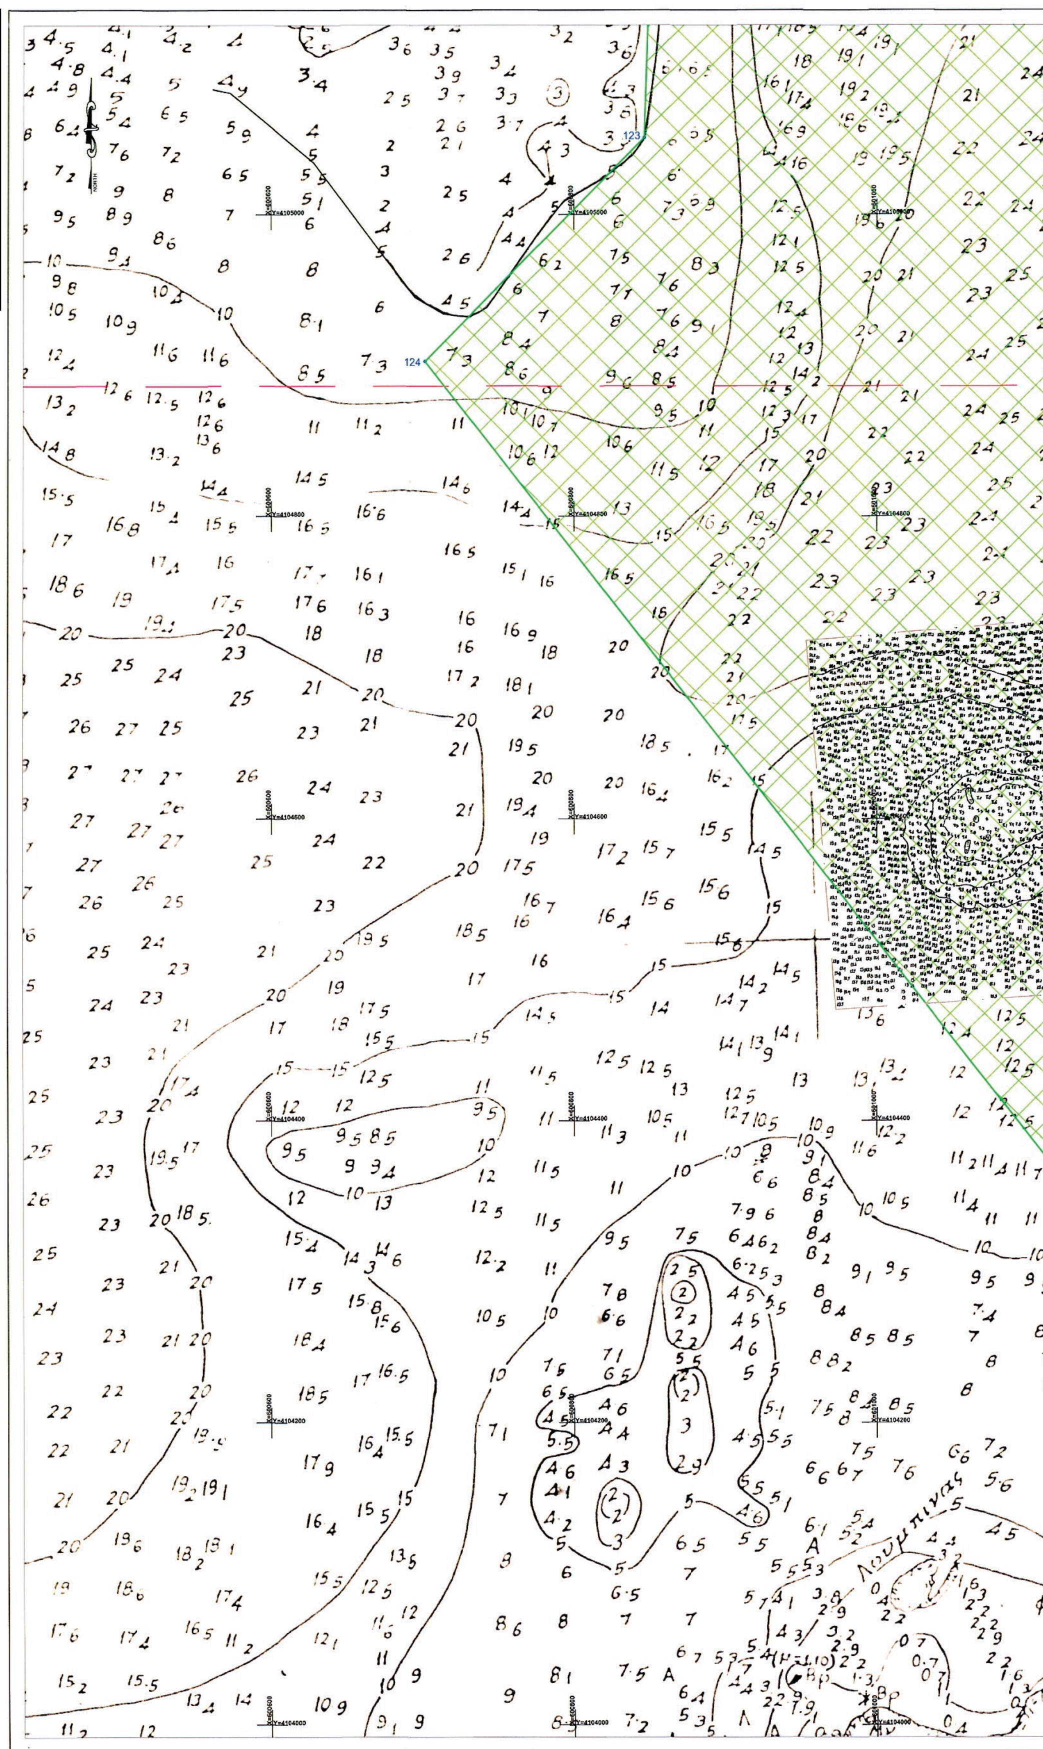

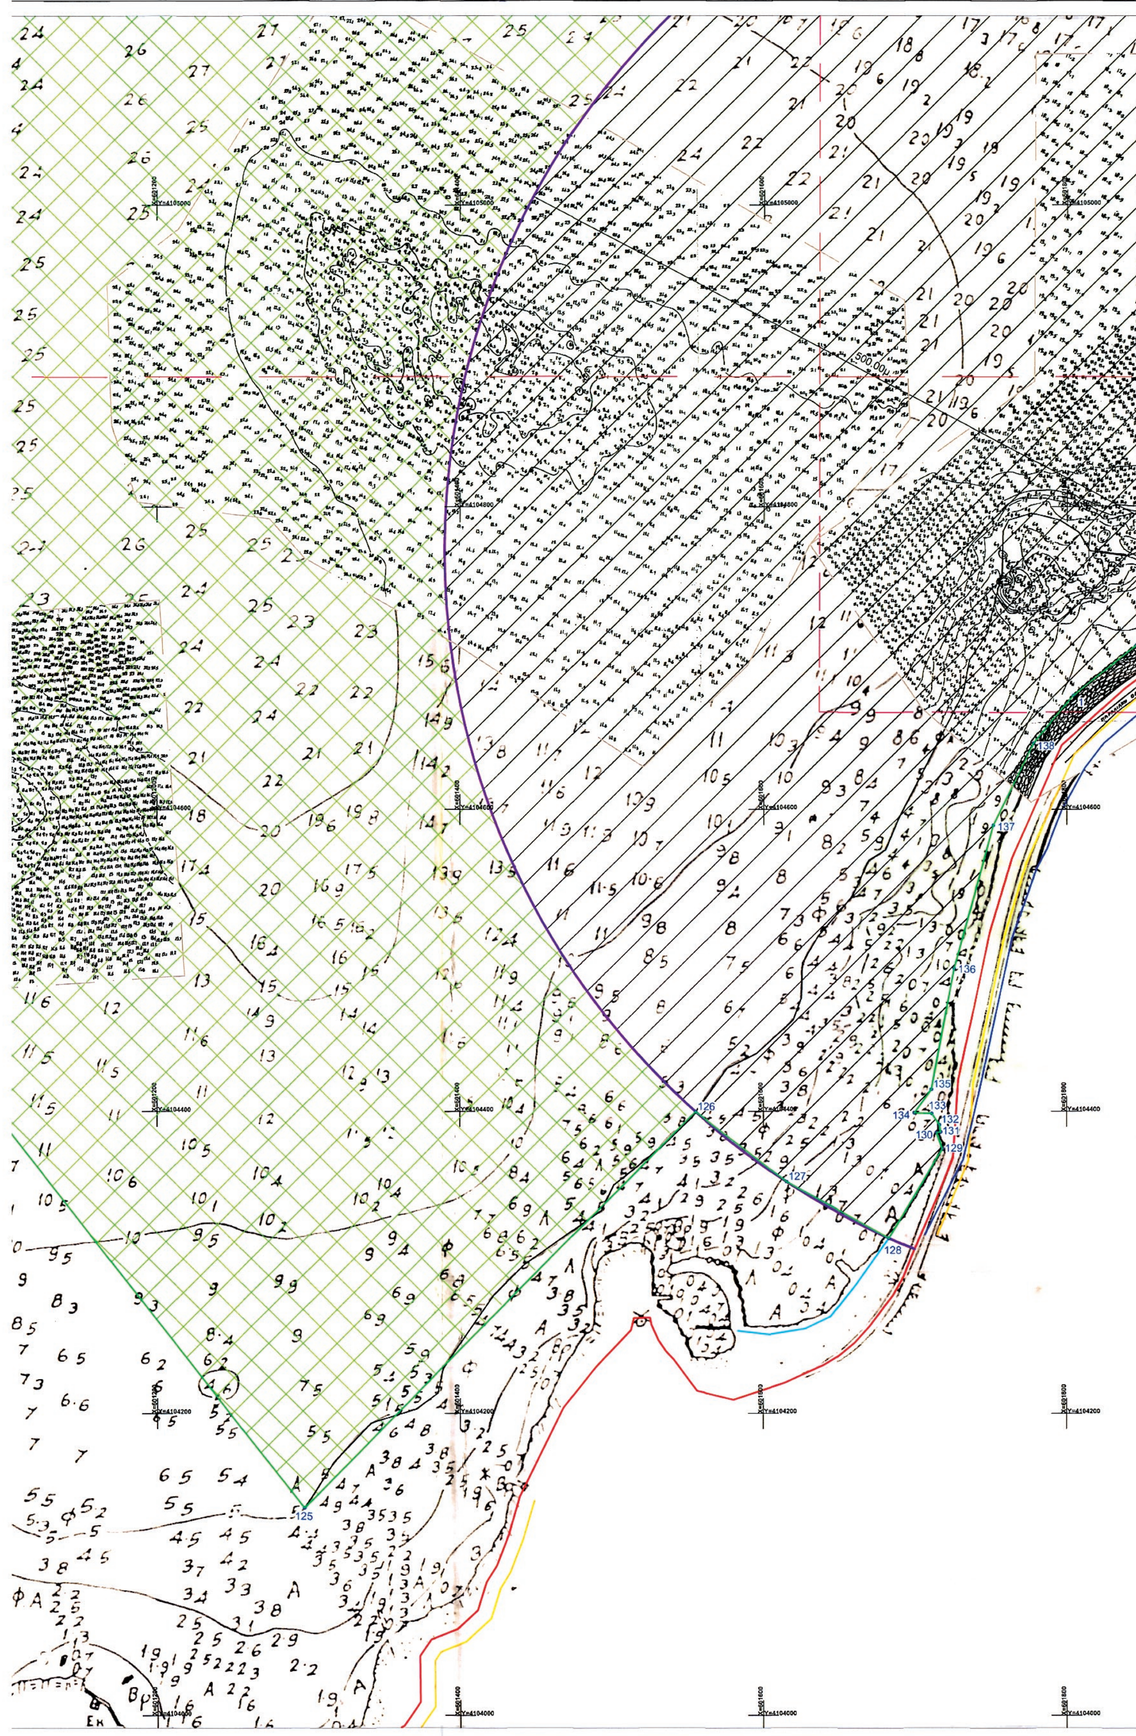

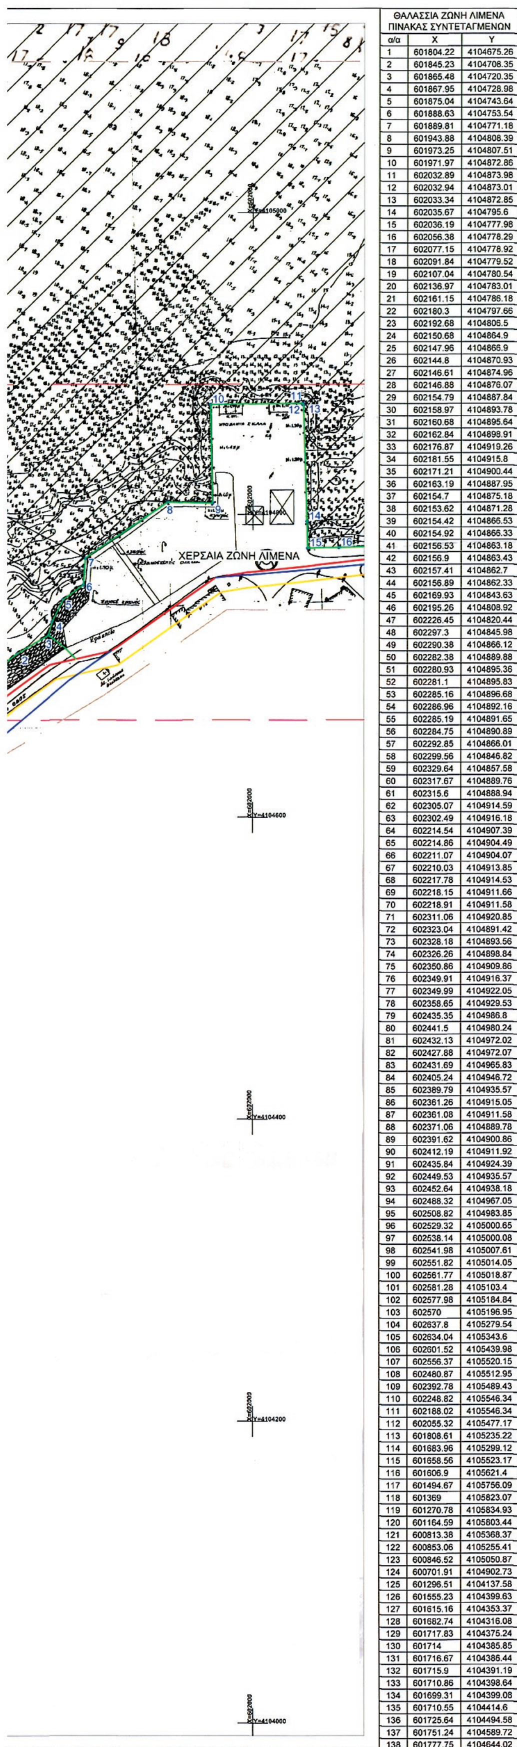

ΘΑΛΑΣΣΙΑ ΖΩΝΗ ΛΙΜΕΝΑ
ΠΙΝΑΚΑΣ ΣΥΝΤΕΤΑΓΜΕΝΩΝ

α/α	X	Y
1	601804.22	4104675.26
2	601845.23	4104708.35
3	601865.48	4104720.35
4	601867.95	4104728.98
5	601875.04	4104743.64
6	601888.63	4104753.54
7	601889.81	4104771.18
8	601943.88	4104808.39
9	601973.25	4104807.51
10	601971.97	4104872.86
11	602032.89	4104873.98
12	602032.94	4104873.01
13	602033.34	4104872.85
14	602035.67	4104795.6
15	602036.19	4104777.98
16	602056.38	4104778.29
17	602077.15	4104778.92
18	602091.84	4104779.52
19	602107.04	4104780.54
20	602136.97	4104783.01
21	602161.15	4104786.18
22	602180.3	4104797.66
23	602192.68	4104806.5
24	602150.68	4104864.9
25	602147.96	4104866.9
26	602144.8	4104870.93
27	602146.61	4104874.96
28	602146.88	4104876.07
29	602154.79	4104887.84
30	602158.97	4104893.78
31	602160.68	4104895.64
32	602162.84	4104898.91
33	602176.87	4104919.26
34	602181.55	4104915.8
35	602171.21	4104900.44
36	602163.19	4104887.95
37	602154.7	4104875.18
38	602153.62	4104871.28
39	602154.42	4104866.53
40	602154.92	4104866.33
41	602156.53	4104863.18
42	602156.9	4104863.43
43	602157.41	4104862.7
44	602156.89	4104862.33
45	602169.93	4104843.63
46	602195.26	4104808.92
47	602226.45	4104820.44
48	602297.3	4104845.98
49	602290.38	4104866.12
50	602282.38	4104889.88
51	602280.93	4104895.36
52	602281.1	4104895.83
53	602285.16	4104896.68
54	602286.96	4104892.16
55	602285.19	4104891.65
56	602284.75	4104890.89
57	602292.85	4104866.01
58	602299.56	4104846.82
59	602329.64	4104857.58
60	602317.67	4104889.76
61	602315.6	4104888.94
62	602305.07	4104914.59
63	602302.49	4104916.18
64	602214.54	4104907.39
65	602214.86	4104904.49
66	602211.07	4104904.07
67	602210.03	4104913.85
68	602217.78	4104914.53
69	602218.15	4104911.66
70	602218.91	4104911.58
71	602311.06	4104920.85
72	602323.04	4104891.42
73	602328.18	4104893.56
74	602326.26	4104898.84
75	602350.86	4104909.86
76	602349.91	4104916.37
77	602349.99	4104922.05
78	602358.65	4104929.53
79	602435.35	4104986.8
80	602441.5	4104980.24
81	602432.13	4104972.02
82	602427.88	4104972.07
83	602431.69	4104965.83
84	602405.24	4104946.72
85	602389.79	4104935.57
86	602361.26	4104915.05
87	602361.08	4104911.58
88	602371.06	4104889.78
89	602391.62	4104900.86
90	602412.19	4104911.92
91	602435.84	4104924.39
92	602449.53	4104935.57
93	602452.64	4104938.18
94	602488.32	4104967.05
95	602508.82	4104983.85
96	602529.32	4105000.65
97	602538.14	4105000.08
98	602541.98	4105007.61
99	602551.82	4105014.05
100	602561.77	4105018.87
101	602581.28	4105103.4
102	602577.98	4105184.84
103	602570	4105196.95
104	602637.8	4105279.54
105	602634.04	4105343.6
106	602601.52	4105439.98
107	602556.37	4105520.15
108	602480.87	4105512.95
109	602392.78	4105489.43
110	602248.82	4105546.34
111	602188.02	4105546.34
112	602055.32	4105477.17
113	601808.61	4105235.22
114	601683.96	4105299.12
115	601658.56	4105523.17
116	601606.9	4105621.4
117	601494.67	4105756.09
118	601369	4105823.07
119	601270.78	4105834.93
120	601164.59	4105803.44
121	600813.38	4105368.37
122	600853.06	4105255.41
123	600846.52	4105050.87
124	600701.91	4104902.73
125	601296.51	4104137.58
126	601555.23	4104399.63
127	601615.16	4104353.37
128	601682.74	4104316.08
129	601717.83	4104375.24
130	601714	4104385.85
131	601716.67	4104386.44
132	601715.9	4104391.19
133	601710.86	4104398.64
134	601699.31	4104399.08
135	601710.55	4104414.6
136	601725.64	4104494.58
137	601751.24	4104589.72
138	601777.75	4104644.02

ΥΠΟΜΝΗΜΑ:

ΥΠΟΜΝΗΜΑ ΣΥΜΒΟΛΩΝ ΑΙΓΙΑΛΟΥ ΚΑΙ ΠΑΡΑΛΙΑΣ	ΣΗΜΕΙΩΣΗ
ΓΡΑΜΜΗ ΑΙΓΙΑΛΟΥ	ΟΙ ΓΡΑΜΜΕΣ ΑΙΓΙΑΛΟΥ,ΠΑΡΑΛΙΑΣ ΚΑΙ ΠΑΛΑΙΟΥ ΑΙΓΙΑΛΟΥ ΠΡΟΣΤΕΘΗΚΑΝ ΓΡΑΦΙΚΑ ΣΥΜΦΩΝΑ ΜΕ ΤΑ ΑΝΤΙΣΤΟΙΧΑ ΔΙΑΓΡΑΜΜΑΤΑ ΚΑΘΟΡΙΣΜΟΥ ΑΙΓΙΑΛΟΥ ΚΑΙ ΠΑΡΑΛΙΑΣ. ΦΕΚ 428/Δ/24-7-84 ΦΕΚ 343/Δ/9-5-88 ΦΕΚ 890/Δ/10-12-99
ΓΡΑΜΜΗ ΠΑΡΑΛΙΑΣ	
ΓΡΑΜΜΗ ΠΑΛΑΙΟΥ ΑΙΓΙΑΛΟΥ	
ΓΡΑΜΜΗ ΘΑΛΑΣΣΙΑΣ ΖΩΝΗΣ ΛΙΜΕΝΑ	ΤΟ ΣΥΣΤΗΜΑ ΠΡΟΒΟΛΗΣ ΕΙΝΑΙ ΤΟ ΕΓΣΑ '87
ΠΕΡΙΜΕΤΡΟΣ ΣΕ ΑΠΟΣΤΑΣΗ 500μ ΑΠΟ ΤΗΝ ΧΕΡΣΑΙΑ ΖΩΝΗ ΛΙΜΕΝΑ	
ΙΣΟΒΑΘΗΣ ΤΩΝ 5μ	
ΑΚΤΟΓΡΑΜΜΗ	
ΔΙΑΝΟΜΗ ΠΙΝΑΚΙΔΩΝ	
ΠΑΡΑΘΕΣΗ ΕΝΗΜΕΡΩΜΕΝΟΥ ΒΥΘΟΜΕΤΡΙΚΟΥ ΔΙΑΓΡΑΜΜΑΤΟΣ	

ΘΑΛΑΣΣΙΑ ΖΩΝΗ ΛΙΜΕΝΑ (ΖΩΝΗ <500μ)

ΘΑΛΑΣΣΙΑ ΖΩΝΗ ΛΙΜΕΝΑ (ΖΩΝΗ >500μ)

Ως υπόβαθρο χρησιμοποιήθηκε το Βυθομετρικό Διάγραμμα Λιμένος Πάρου, της Υδρογραφικής Υπηρεσίας, σε κλίμακα 1/5.000. Η αποτύπωση έγινε τον Ιούνιο 1983 και η εργασία έχει τον αριθμό 8/83 - 53Β/93.
Το διάγραμμα ενημερώθηκε με τα νέα βυθόμετρα μετά την "Κατασκευή του Νέου Λιμένα Παροικιάς", την "Καθαίρεση υφάλων Σπίθα και Αγία Άννα εντός του κόλπου Παροικίας" και του έργου "Προστασία της Παραλιακής Οδού του Οικισμού Παροικιάς με Πρανές από Φυσικούς Ογκόλιθους".
Οι παραπάνω αποτυπώσεις έχουν κωδικό αριθμό Υ/Ε 66/99 Ύφαλος Παροικίας, Υ/Ε 71Α/01 Ύφαλος Αγίας Άννης και Υ/Ε 50Α/01, της Υδρογραφικής Υπηρεσίας.

2 3 1 ΔΙΑΝΟΜΗ ΠΙΝΑΚΙΔΩΝ

ΣΧΕΔΙΑ ΑΝΑΦΟΡΑΣ

ΑΡ. ΣΧΕΔΙΟΥ:	ΠΕΡΙΓΡΑΦΗ

ΣΥΝΤΑΧΘΗΚΕ Η ΕΛΕΓΧΘΗΚΕ

ΙΩΑΝΝΗΣ ΣΤ. ΡΑΓΚΟΥΣΗΣ
ΠΟΛΙΤΙΚΟΣ ΜΗΧΑΝΙΚΟΣ

ΘΕΩΡΗΘΗΚΕ
Η ΠΡΟΪΣΤΑΜΕΝΗ ΤΗΣ ΔΙΕΥΘΥΝΣΗΣ
ΤΕΧΝΙΚΩΝ ΥΠΗΡΕΣΙΩΝ
ΑΣΗΜΙΝΑ ΚΟΥΤΛΑ
ΜΗΧΑΝΟΛΟΓΟΣ ΜΗΧΑΝΙΚΟΣ

Α/Α ΤΡΟΠ.	ΕΝΔΕΙΞΗ	ΠΕΡΙΓΡΑΦΗ	ΗΜΕΡΟΜ.	ΣΥΝΤΑΞΑΣ

ΑΝΑΘΕΩΡΗΣΕΙΣ


ΕΡΓΟΔΟΤΗΣ:
ΔΗΜΟΤΙΚΟ ΛΙΜΕΝΙΚΟ
ΤΑΜΕΙΟ ΠΑΡΟΥ - ΑΝΤΙΠΑΡΟΥ


ΜΕΛΕΤΗΤΗΣ:
ΔΗΜΟΣ ΠΑΡΟΥ
ΔΙΕΥΘΥΝΣΗ ΤΕΧΝΙΚΩΝ ΥΠΗΡΕΣΙΩΝ


ΕΡΓΟ:
ΛΙΜΕΝΑΣ ΠΑΡΟΙΚΙΑΣ Ν. ΠΑΡΟΥ

ΠΡΟΤΑΣΗ ΚΑΘΟΡΙΣΜΟΥ ΘΑΛΑΣΣΙΑΣ ΖΩΝΗΣ ΛΙΜΕΝΑ
ΠΑΡΟΙΚΙΑΣ Ν. ΠΑΡΟΥ
(ΒΥΘΟΜΕΤΡΙΚΟ ΔΙΑΓΡΑΜΜΑ)

	ΗΜΕΡ.	ΟΝΟΜΑ	ΑΡ. ΕΡΓΟΥ: 1	ΑΡ. ΣΧΕΔΙΟΥ:	ΤΡΟΠ.
ΜΕΛΕΤΗ	02/2013		ΗΜΕΡΟΜΗΝΙΑ: ΦΕΒΡΟΥΑΡΙΟΣ 2013	ΘΖΛ 1	0
ΣΧΕΔΙΑΣΗ	02/2013				
ΕΛΕΓΧΟΣ	02/2013		ΚΛΙΜΑΚΑ: 1:2000		

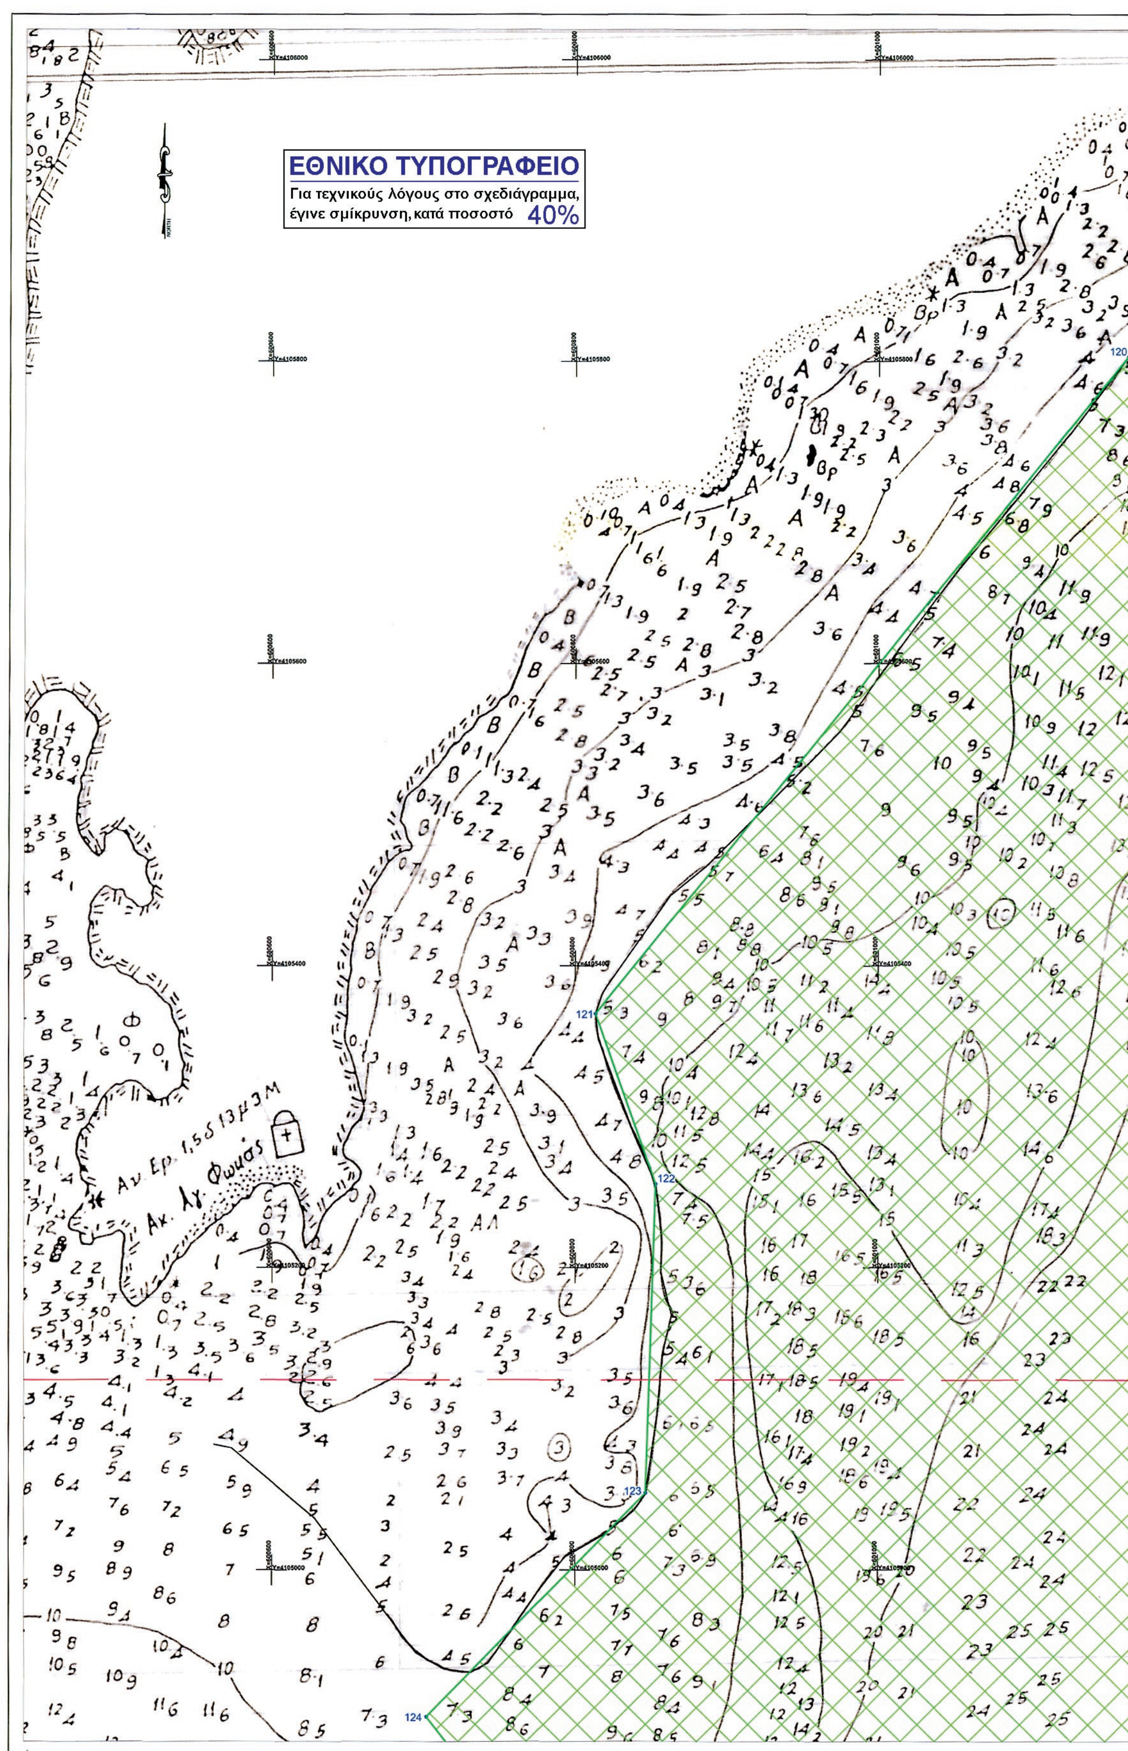
ΕΘΝΙΚΟ ΤΥΠΟΓΡΑΦΕΙΟ
Για τεχνικούς λόγους στο σχεδιάγραμμα,
έγινε σμίκρυνση, κατά ποσοστό 40%
120
121
122
123
124

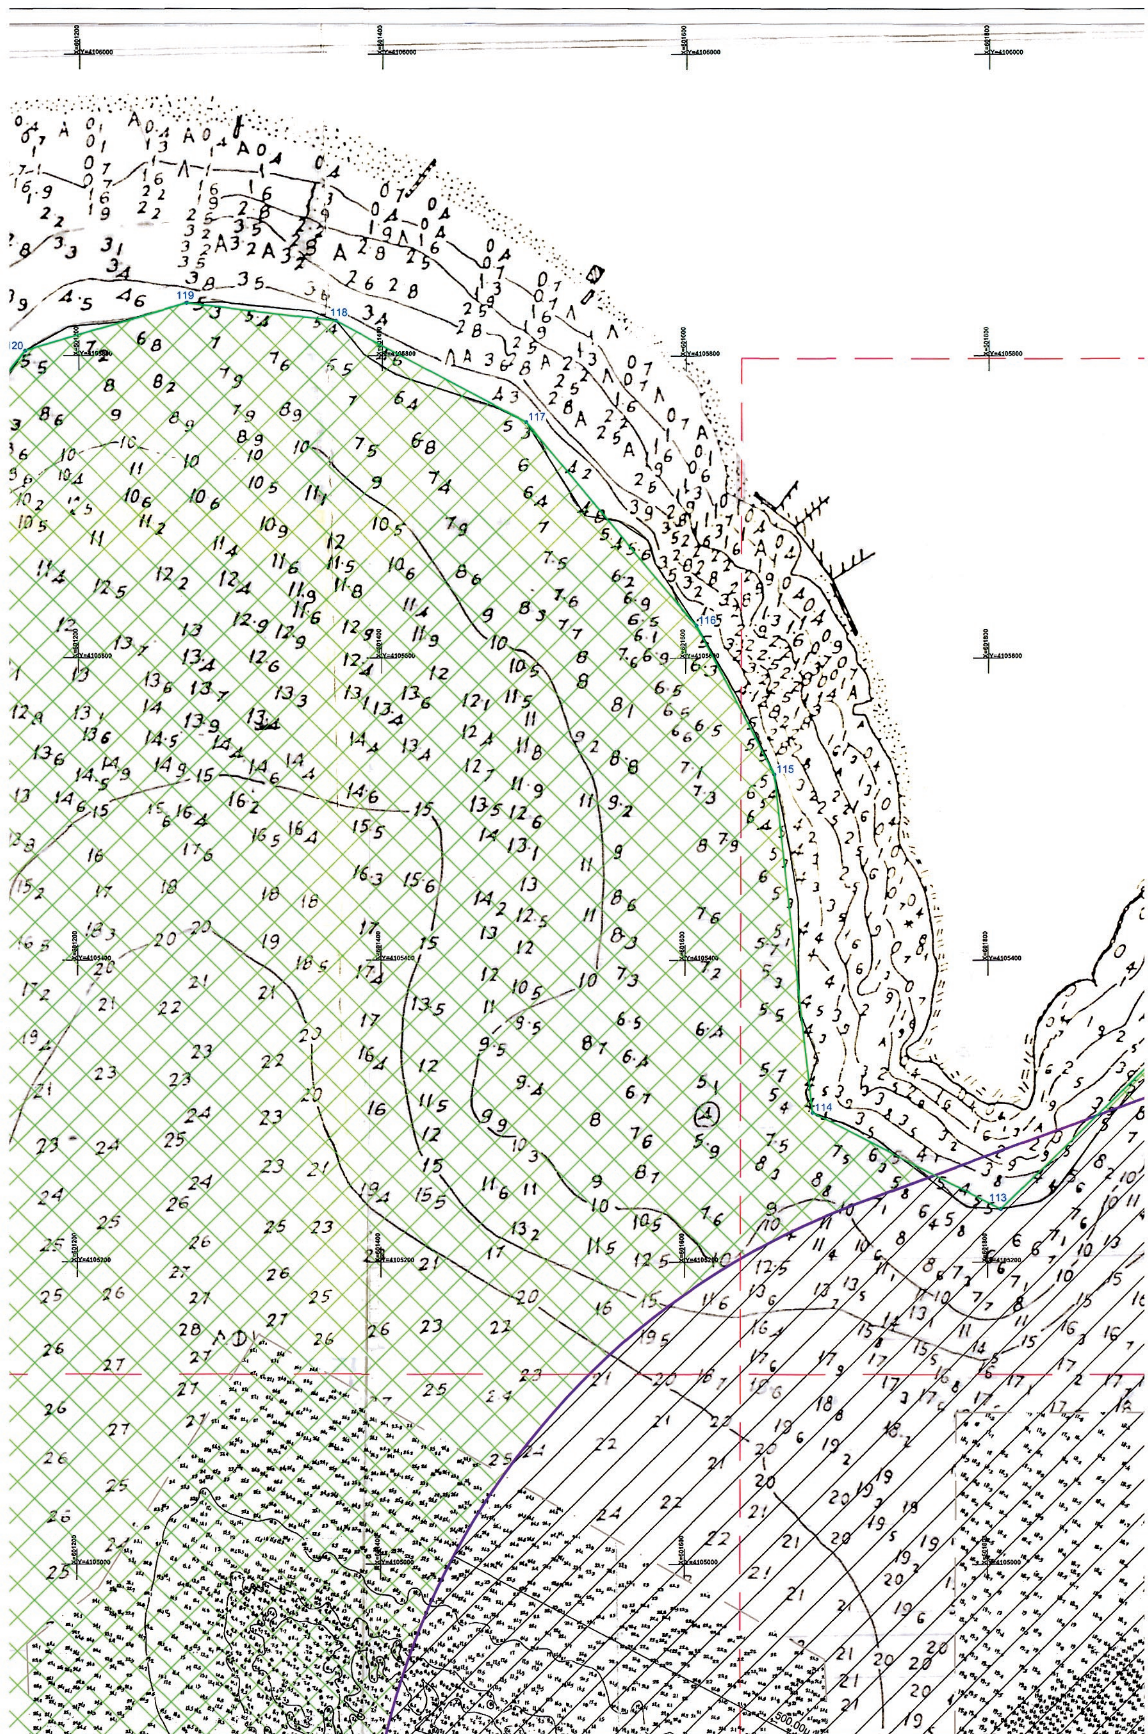

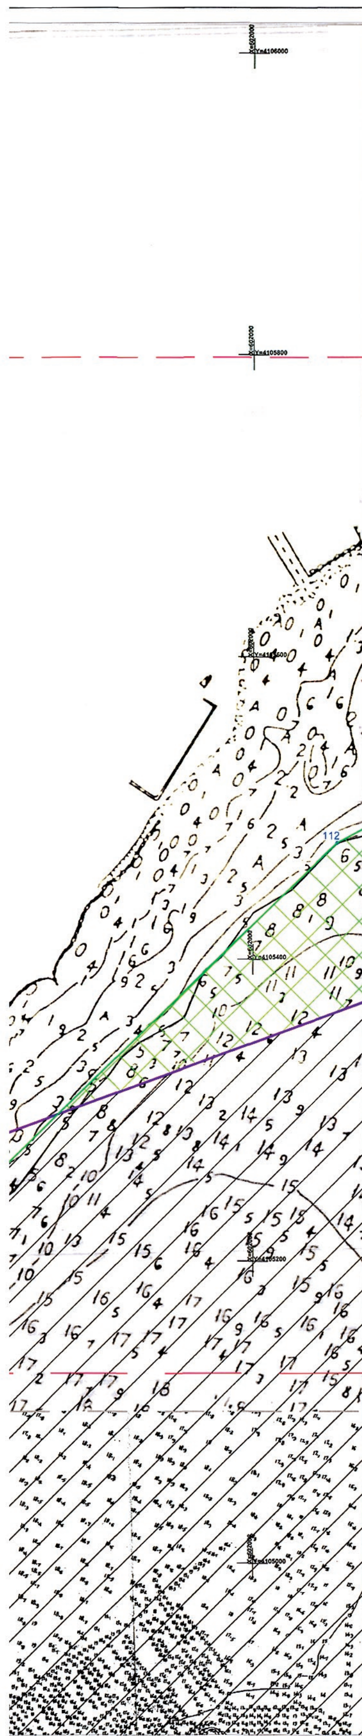


ΘΑΛΑΣΣΙΑ ΖΩΝΗ ΛΙΜΕΝΑ
ΠΙΝΑΚΑΣ ΣΥΝΤΕΤΑΓΜΕΝΩΝ

α/α	X	Y
1	601746.73	4104716.22
2	601761.07	4104791.46
3	601865.48	4104720.35
4	601867.95	4104728.98
5	601875.04	4104743.64
6	601888.63	4104753.54
7	601889.81	4104771.18
8	601943.88	4104808.39
9	601973.25	4104807.51
10	601971.97	4104872.86
11	602032.89	4104873.98
12	602032.94	4104873.01
13	602033.34	4104872.85
14	602035.67	4104795.6
15	602036.19	4104777.98
16	602056.38	4104778.29
17	602077.15	4104778.92
18	602091.84	4104779.52
19	602107.04	4104780.54
20	602136.97	4104783.01
21	602161.15	4104786.18
22	602180.3	4104797.66
23	602192.68	4104806.5
24	602150.68	4104864.9
25	602147.96	4104866.9
26	602144.8	4104870.93
27	602146.61	4104874.96
28	602146.88	4104876.07
29	602154.79	4104887.84
30	602158.97	4104893.78
31	602160.68	4104895.64
32	602162.84	4104898.91
33	602176.87	4104919.26
34	602181.55	4104915.8
35	602171.21	4104900.44
36	602163.19	4104887.95
37	602154.7	4104875.18
38	602153.62	4104871.28
39	602154.42	4104866.53
40	602154.92	4104866.33
41	602156.53	4104863.18
42	602156.9	4104863.43
43	602157.41	4104862.7
44	602156.89	4104862.33
45	602169.93	4104843.63
46	602195.26	4104808.92
47	602226.45	4104820.44
48	602297.3	4104845.98
49	602290.38	4104866.12
50	602282.38	4104889.88
51	602280.93	4104895.36
52	602281.1	4104895.83
53	602285.16	4104896.68
54	602286.96	4104892.16
55	602285.19	4104891.65
56	602284.75	4104890.89
57	602292.85	4104866.01
58	602299.56	4104846.82
59	602329.64	4104857.58
60	602317.67	4104889.76
61	602315.6	4104888.94
62	602305.07	4104914.59
63	602302.49	4104916.18
64	602214.54	4104907.39
65	602214.86	4104904.49
66	602211.07	4104904.07
67	602210.03	4104913.85
68	602217.78	4104914.53
69	602218.15	4104911.66
70	602218.91	4104911.58
71	602311.06	4104920.85
72	602323.04	4104891.42
73	602328.18	4104893.56
74	602326.26	4104898.84
75	602350.86	4104909.86
76	602349.91	4104916.37
77	602349.99	4104922.05
78	602358.65	4104929.53
79	602435.35	4104986.8
80	602441.5	4104980.24
81	602432.13	4104972.02
82	602427.88	4104972.07
83	602431.69	4104965.83
84	602405.24	4104946.72
85	602389.79	4104935.57
86	602361.26	4104915.05
87	602361.08	4104911.58
88	602371.06	4104889.78
89	602391.62	4104900.86
90	602412.19	4104911.92
91	602435.84	4104924.39
92	602449.53	4104935.57
93	602452.64	4104938.18
94	602488.32	4104967.05
95	602508.82	4104983.85
96	602529.32	4105000.65
97	602538.14	4105000.08
98	602541.98	4105007.61
99	602551.82	4105014.05
100	602561.77	4105018.87
101	602565.74	4105020.3
102	602402.02	4105238.27
103	602410.54	4105389.4
104	602280.67	4105413.71
105	602213.72	4105445.64
106	602248.82	4105546.34
107	602188.02	4105546.34
108	602055.32	4105477.17
109	601808.61	4105235.22
110	601683.96	4105299.12
111	601658.56	4105523.17
112	601606.9	4105621.4
113	601494.67	4105756.09
114	601369	4105823.07
115	601270.78	4105834.93
116	601164.59	4105803.44
117	600813.38	4105368.37
118	600853.06	4105255.41
119	600846.52	4105050.87
120	600731.17	4104932.22
121	600561.87	4105082.94
122	601296.51	4104137.58
123	601624.87	4104475.33

ΥΠΟΜΝΗΜΑ:


ΥΠΟΜΝΗΜΑ ΣΥΜΒΟΛΩΝ ΑΙΓΙΑΛΟΥ ΚΑΙ ΠΑΡΑΛΙΑΣ	ΣΗΜΕΙΩΣΗ
ΓΡΑΜΜΗ ΑΙΓΙΑΛΟΥ	ΟΙ ΓΡΑΜΜΕΣ ΑΙΓΙΑΛΟΥ,ΠΑΡΑΛΙΑΣ ΚΑΙ ΠΑΛΑΙΟΥ ΑΙΓΙΑΛΟΥ ΠΡΟΣΤΕΘΗΚΑΝ ΓΡΑΦΙΚΑ ΣΥΜΦΩΝΑ ΜΕ ΤΑ ΑΝΤΙΣΤΟΙΧΑ ΔΙΑΓΡΑΜΜΑΤΑ ΚΑΘΟΡΙΣΜΟΥ ΑΙΓΙΑΛΟΥ ΚΑΙ ΠΑΡΑΛΙΑΣ. ΦΕΚ 428/Δ/24-7-84 ΦΕΚ 343/Δ/9-5-88 ΦΕΚ 890/Δ/ 10-12-99
ΓΡΑΜΜΗ ΠΑΡΑΛΙΑΣ	
ΓΡΑΜΜΗ ΠΑΛΑΙΟΥ ΑΙΓΙΑΛΟΥ	
ΓΡΑΜΜΗ ΘΑΛΑΣΣΙΑΣ ΖΩΝΗΣ ΛΙΜΕΝΑ	ΤΟ ΣΥΣΤΗΜΑ ΠΡΟΒΟΛΗΣ ΕΙΝΑΙ ΤΟ ΕΓΣΑ '87
ΠΕΡΙΜΕΤΡΟΣ ΣΕ ΑΠΟΣΤΑΣΗ 500μ ΑΠΟ ΤΗΝ ΧΕΡΣΑΙΑ ΖΩΝΗ ΛΙΜΕΝΑ	
ΙΣΟΒΑΘΗΣ ΤΩΝ 5μ	
ΑΚΤΟΓΡΑΜΜΗ	
ΔΙΑΝΟΜΗ ΠΙΝΑΚΙΔΩΝ	
ΠΑΡΑΘΕΣΗ ΕΝΗΜΕΡΩΜΕΝΟΥ ΒΥΘΟΜΕΤΡΙΚΟΥ ΔΙΑΓΡΑΜΜΑΤΟΣ	

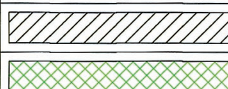

ΘΑΛΑΣΣΙΑ ΖΩΝΗ ΛΙΜΕΝΑ (ΖΩΝΗ <500μ)

ΘΑΛΑΣΣΙΑ ΖΩΝΗ ΛΙΜΕΝΑ (ΖΩΝΗ >500μ)

Ως υπόβαθρο χρησιμοποιήθηκε το Βυθομετρικό Διάγραμμα Λιμένος Πάρου, της Υδρογραφικής Υπηρεσίας, σε κλίμακα 1/5.000. Η αποτύπωση έγινε τον Ιούνιο 1983 και η εργασία έχει τον αριθμό 8/83 - 53Β/93.
Το διάγραμμα ενημερώθηκε με τα νέα βυθόμετρα μετά την "Κατασκευή του Νέου Λιμένα Παροικιάς", την "Καθαίρεση υφάλων Σπίθα και Αγία Άννα εντός του κόλπου Παροικίας" και του έργου "Προστασία της Παραλιακής Οδού του Οικισμού Παροικιάς με Πρανές από Φυσικούς Ογκόλιθους".
Οι παραπάνω αποτυπώσεις έχουν κωδικό αριθμό Υ/Ε 66/99 Ύφαλος Παροικίας, Υ/Ε 71Α/01 Ύφαλος Αγίας Άννης και Υ/Ε 50Α/01, της Υδρογραφικής Υπηρεσίας.

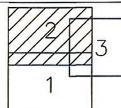

ΔΙΑΝΟΜΗ ΠΙΝΑΚΙΔΩΝ

ΣΧΕΔΙΑ ΑΝΑΦΟΡΑΣ

ΑΡ. ΣΧΕΔΙΟΥ:	ΠΕΡΙΓΡΑΦΗ

ΣΥΝΤΑΧΘΗΚΕ Η ΕΛΕΓΧΘΗΚΕ

ΙΩΑΝΝΗΣ ΣΤ. ΡΑΓΚΟΥΣΗΣ
ΠΟΛΙΤΙΚΟΣ ΜΗΧΑΝΙΚΟΣ

ΕΛΛΗΝΙΚΗ ΔΗΜΟΚΡΑΤΙΑ

ΘΕΩΡΗΘΗΚΕ

Η ΠΡΟΪΣΤΑΜΕΝΗ ΤΗΣ ΔΙΕΥΘΥΝΣΗΣ ΤΕΧΝΙΚΩΝ ΥΠΗΡΕΣΙΩΝ

ΑΣΗΜΙΝΑ ΚΟΥΤΛΑ
ΜΗΧΑΝΟΛΟΓΟΣ ΜΗΧΑΝΙΚΟΣ

Α/Α ΤΡΟΠ.	ΕΝΔΕΙΞΗ	ΠΕΡΙΓΡΑΦΗ	ΗΜΕΡΟΜ.	ΣΥΝΤΑΞΑΣ

ΑΝΑΘΕΩΡΗΣΕΙΣ

ΕΡΓΟΔΟΤΗΣ:

ΔΗΜΟΤΙΚΟ ΛΙΜΕΝΙΚΟ
ΤΑΜΕΙΟ ΠΑΡΟΥ - ΑΝΤΙΠΑΡΟΥ

ΜΕΛΕΤΗΤΗΣ:

ΔΗΜΟΣ ΠΑΡΟΥ
ΔΙΕΥΘΥΝΣΗ ΤΕΧΝΙΚΩΝ ΥΠΗΡΕΣΙΩΝ


ΕΡΓΟ:


ΛΙΜΕΝΑΣ ΠΑΡΟΙΚΙΑΣ Ν. ΠΑΡΟΥ

ΠΡΟΤΑΣΗ ΚΑΘΟΡΙΣΜΟΥ ΘΑΛΑΣΣΙΑΣ ΖΩΝΗΣ ΛΙΜΕΝΑ
ΠΑΡΟΙΚΙΑΣ Ν. ΠΑΡΟΥ
(ΒΥΘΟΜΕΤΡΙΚΟ ΔΙΑΓΡΑΜΜΑ)

	ΗΜΕΡ.	ΟΝΟΜΑ
ΜΕΛΕΤΗ	02/2013	
ΣΧΕΔΙΑΣΗ	02/2013	
ΕΛΕΓΧΟΣ	02/2013	

ΑΡ. ΕΡΓΟΥ: 1
ΗΜΕΡΟΜΗΝΙΑ: ΦΕΒΡΟΥΑΡΙΟΣ 2013
ΚΛΙΜΑΚΑ: 1:2000
ΑΡ. ΣΧΕΔΙΟΥ: ΘΖΛ 2
ΤΡΟΠ. 0

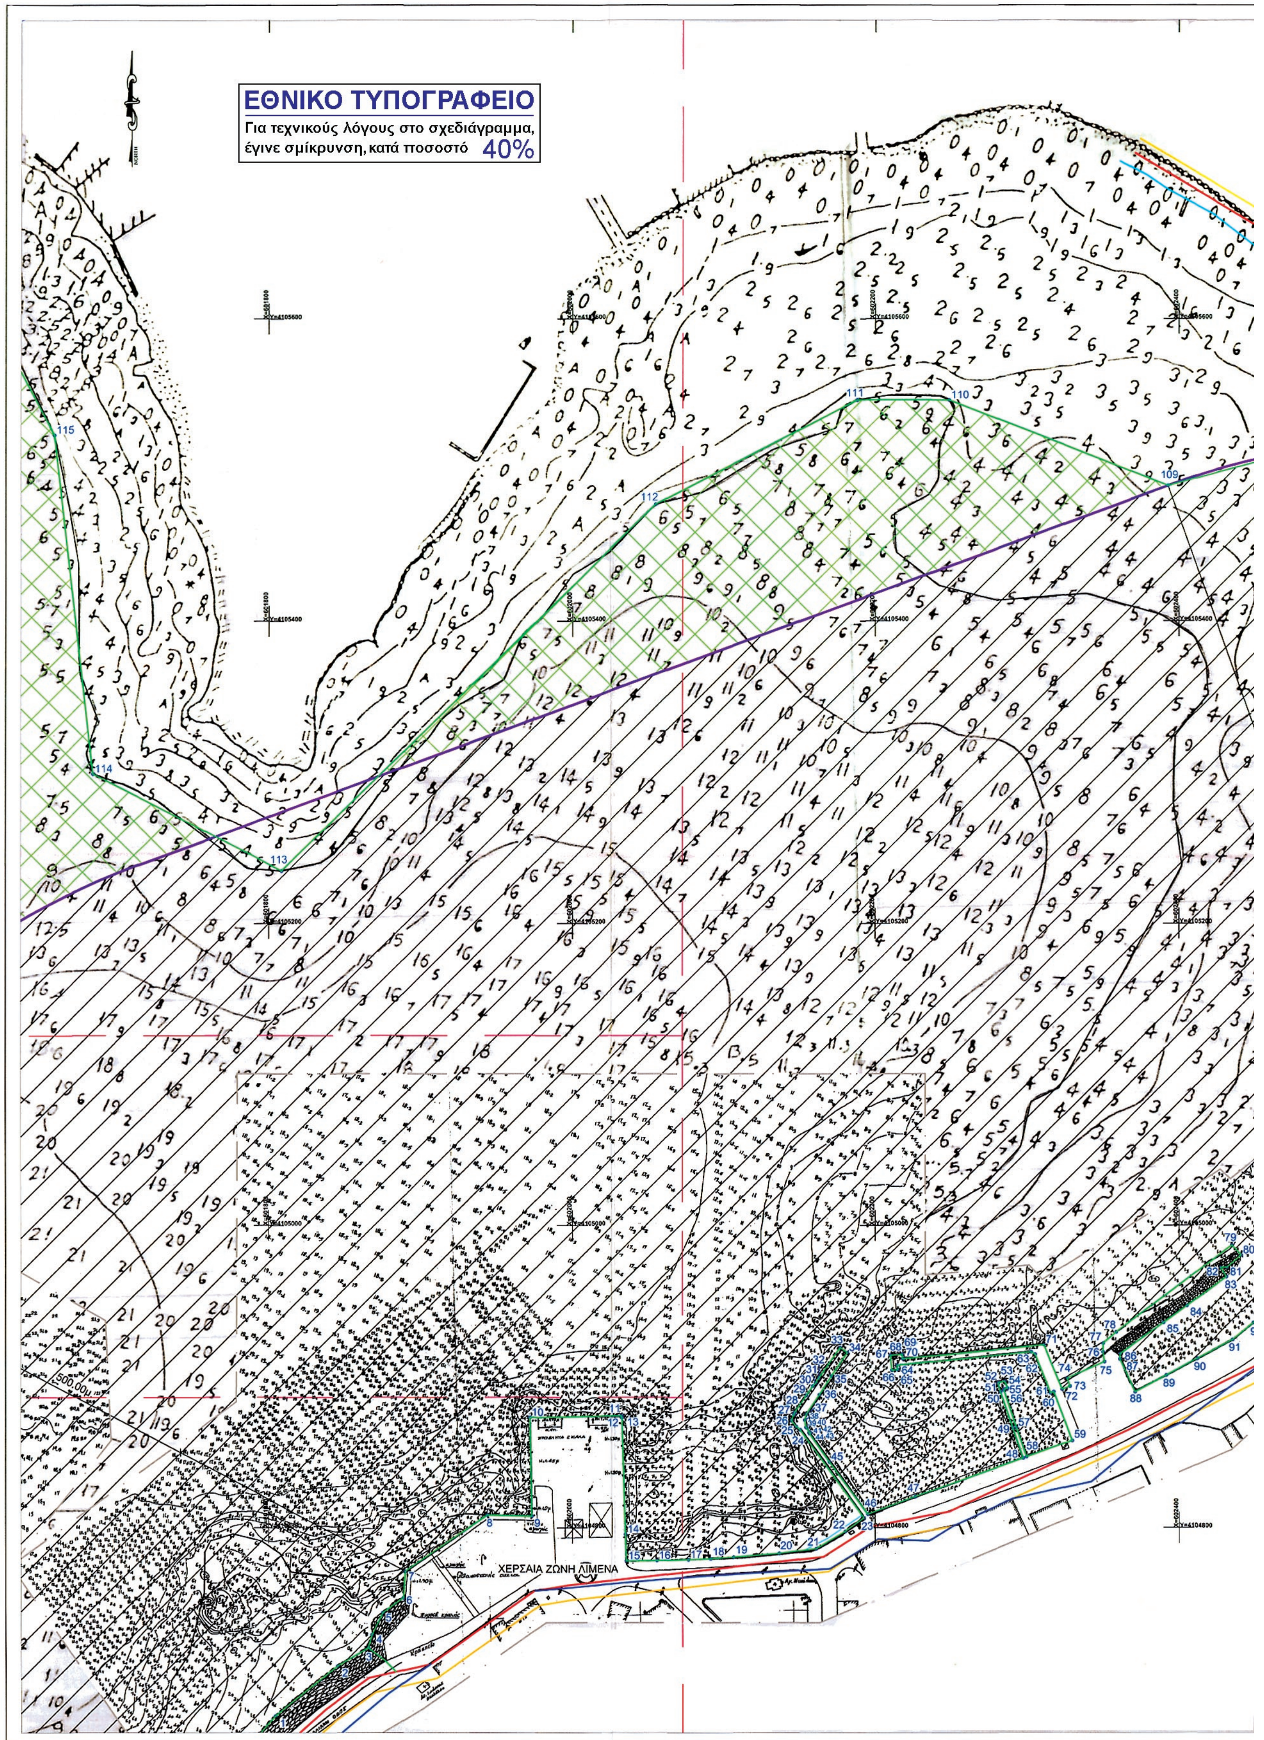
ΕΘΝΙΚΟ ΤΥΠΟΓΡΑΦΕΙΟ
Για τεχνικούς λόγους στο σχεδιάγραμμα, έγινε σμίκρυνση, κατά ποσοστό 40%
ΧΕΡΣΑΙΑ ΖΩΝΗ ΛΙΜΕΝΑ

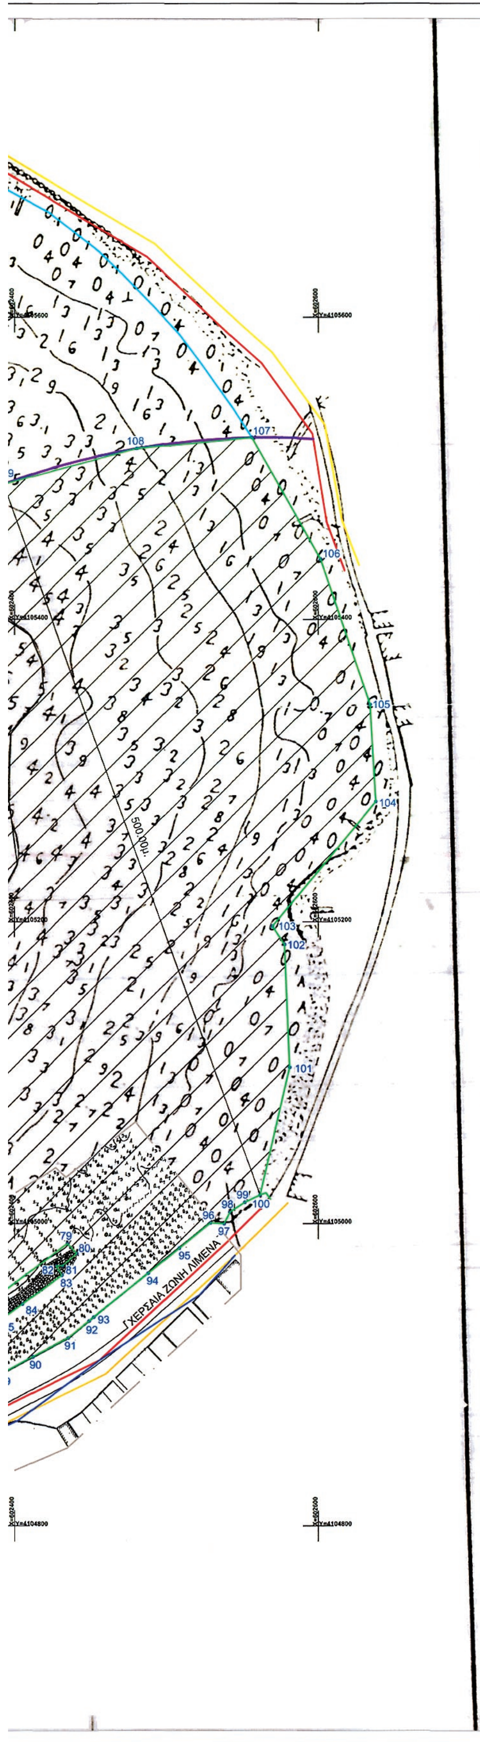

ΘΑΛΑΣΣΙΑ ΖΩΝΗ ΛΙΜΕΝΑ
ΠΙΝΑΚΑΣ ΣΥΝΤΕΤΑΓΜΕΝΩΝ

α/α	X	Y
1	601746.73	4104716.22
2	601761.07	4104791.46
3	601865.48	4104720.35
4	601867.95	4104728.98
5	601875.04	4104743.64
6	601888.63	4104753.54
7	601889.81	4104771.18
8	601943.88	4104808.39
9	601973.25	4104807.51
10	601971.97	4104872.86
11	602032.89	4104873.98
12	602032.94	4104873.01
13	602033.34	4104872.85
14	602035.67	4104795.6
15	602036.19	4104777.98
16	602056.38	4104778.29
17	602077.15	4104778.92
18	602091.84	4104779.52
19	602107.04	4104780.54
20	602136.97	4104783.01
21	602161.15	4104786.18
22	602180.3	4104797.66
23	602192.68	4104806.5
24	602150.68	4104864.9
25	602147.96	4104866.9
26	602144.8	4104870.93
27	602146.61	4104874.96
28	602146.88	4104876.07
29	602154.79	4104887.84
30	602158.97	4104893.78
31	602160.68	4104895.64
32	602162.84	4104898.91
33	602176.87	4104919.26
34	602181.55	4104915.8
35	602171.21	4104900.44
36	602163.19	4104887.95
37	602154.7	4104875.18
38	602153.62	4104871.28
39	602154.42	4104866.53
40	602154.92	4104866.33
41	602156.53	4104863.18
42	602156.9	4104863.43
43	602157.41	4104862.7
44	602156.89	4104862.33
45	602169.93	4104843.63
46	602195.26	4104808.92
47	602226.45	4104820.44
48	602297.3	4104845.98
49	602290.38	4104866.12
50	602282.38	4104889.88
51	602280.93	4104895.36
52	602281.1	4104895.83
53	602285.16	4104896.68
54	602286.96	4104892.16
55	602285.19	4104891.65
56	602284.75	4104890.89
57	602292.85	4104866.01
58	602299.56	4104846.82
59	602329.64	4104857.58
60	602317.67	4104889.76
61	602315.6	4104888.94
62	602305.07	4104914.59
63	602302.49	4104916.18
64	602214.54	4104907.39
65	602214.86	4104904.49
66	602211.07	4104904.07
67	602210.03	4104913.85
68	602217.78	4104914.53
69	602218.15	4104911.66
70	602218.91	4104911.58
71	602311.06	4104920.85
72	602323.04	4104891.42
73	602328.18	4104893.56
74	602326.26	4104898.84
75	602350.86	4104909.86
76	602349.91	4104916.37
77	602349.99	4104922.05
78	602358.65	4104929.53
79	602435.35	4104986.8
80	602441.5	4104980.24
81	602432.13	4104972.02
82	602427.88	4104972.07
83	602431.69	4104965.83
84	602405.24	4104946.72
85	602389.79	4104935.57
86	602361.26	4104915.05
87	602361.08	4104911.58
88	602371.06	4104889.78
89	602391.62	4104900.86
90	602412.19	4104911.92
91	602435.84	4104924.39
92	602449.53	4104935.57
93	602452.64	4104938.18
94	602488.32	4104967.05
95	602508.82	4104983.85
96	602529.32	4105000.65
97	602538.14	4105000.08
98	602541.98	4105007.61
99	602551.82	4105014.05
100	602561.77	4105018.87
101	602565.74	4105020.3
102	602402.02	4105238.27
103	602410.54	4105389.4
104	602280.67	4105413.71
105	602213.72	4105445.64
106	602248.82	4105546.34
107	602188.02	4105546.34
108	602055.32	4105477.17
109	601808.61	4105235.22
110	601683.96	4105299.12
111	601658.56	4105523.17
112	601606.9	4105621.4
113	601494.67	4105756.09
114	601369	4105823.07
115	601270.78	4105834.93
116	601164.59	4105803.44
117	600813.38	4105368.37
118	600853.06	4105255.41
119	600846.52	4105050.87
120	600731.17	4104932.22
121	600561.87	4105082.94
122	601296.51	4104137.58
123	601624.87	4104475.33

ΥΠΟΜΝΗΜΑ:

ΥΠΟΜΝΗΜΑ ΣΥΜΒΟΛΩΝ ΑΙΓΙΑΛΟΥ ΚΑΙ ΠΑΡΑΛΙΑΣ	ΣΗΜΕΙΩΣΗ
ΓΡΑΜΜΗ ΑΙΓΙΑΛΟΥ	ΟΙ ΓΡΑΜΜΕΣ ΑΙΓΙΑΛΟΥ,ΠΑΡΑΛΙΑΣ ΚΑΙ ΠΑΛΑΙΟΥ ΑΙΓΙΑΛΟΥ ΠΡΟΣΤΕΘΗΚΑΝ ΓΡΑΦΙΚΑ ΣΥΜΦΩΝΑ ΜΕ ΤΑ ΑΝΤΙΣΤΟΙΧΑ ΔΙΑΓΡΑΜΜΑΤΑ ΚΑΘΟΡΙΣΜΟΥ ΑΙΓΙΑΛΟΥ ΚΑΙ ΠΑΡΑΛΙΑΣ. ΦΕΚ 428/Δ/24-7-84 ΦΕΚ 343/Δ/9-5-88 ΦΕΚ 890/Δ/10-12-99
ΓΡΑΜΜΗ ΠΑΡΑΛΙΑΣ	
ΓΡΑΜΜΗ ΠΑΛΑΙΟΥ ΑΙΓΙΑΛΟΥ	
ΓΡΑΜΜΗ ΘΑΛΑΣΣΙΑΣ ΖΩΝΗΣ ΛΙΜΕΝΑ	ΤΟ ΣΥΣΤΗΜΑ ΠΡΟΒΟΛΗΣ ΕΙΝΑΙ ΤΟ ΕΓΣΑ '87
ΠΕΡΙΜΕΤΡΟΣ ΣΕ ΑΠΟΣΤΑΣΗ 500μ ΑΠΟ ΤΗΝ ΧΕΡΣΑΙΑ ΖΩΝΗ ΛΙΜΕΝΑ	
ΙΣΟΒΑΘΗΣ ΤΩΝ 5μ	
ΑΚΤΟΓΡΑΜΜΗ	
ΔΙΑΝΟΜΗ ΠΙΝΑΚΙΔΩΝ	
ΠΑΡΑΘΕΣΗ ΕΝΗΜΕΡΩΜΕΝΟΥ ΒΥΘΟΜΕΤΡΙΚΟΥ ΔΙΑΓΡΑΜΜΑΤΟΣ	

ΘΑΛΑΣΣΙΑ ΖΩΝΗ ΛΙΜΕΝΑ (ΖΩΝΗ <500μ)

ΘΑΛΑΣΣΙΑ ΖΩΝΗ ΛΙΜΕΝΑ (ΖΩΝΗ >500μ)

Ως υπόβαθρο χρησιμοποιήθηκε το Βυθομετρικό Διάγραμμα Λιμένος Πάρου, της Υδρογραφικής Υπηρεσίας, σε κλίμακα 1/5.000. Η αποτύπωση έγινε τον Ιούνιο 1983 και η εργασία έχει τον αριθμό 8/83 - 53Β/93.
Το διάγραμμα ενημερώθηκε με τα νέα βυθόμετρα μετά την "Κατασκευή του Νέου Λιμένα Παροικιάς", την "Καθαίρεση υφάλων Σπίθα και Αγία Άννα εντός του κόλπου Παροικίας" και του έργου "Προστασία της Παραλιακής Οδού του Οικισμού Παροικιάς με Πρανές από Φυσικούς Ογκόλιθους".
Οι παραπάνω αποτυπώσεις έχουν κωδικό αριθμό Υ/Ε 66/99 Ύφαλος Παροικίας, Υ/Ε 71Α/01 Ύφαλος Αγίας Άννης και Υ/Ε 50Α/01, της Υδρογραφικής Υπηρεσίας.

2 3 1 ΔΙΑΝΟΜΗ ΠΙΝΑΚΙΔΩΝ

ΣΧΕΔΙΑ ΑΝΑΦΟΡΑΣ

ΑΡ. ΣΧΕΔΙΟΥ:	ΠΕΡΙΓΡΑΦΗ

ΣΥΝΤΑΧΘΗΚΕ Η ΕΛΕΓΧΘΗΚΕ

ΙΩΑΝΝΗΣ ΣΤ. ΡΑΓΚΟΥΣΗΣ
ΠΟΛΙΤΙΚΟΣ ΜΗΧΑΝΙΚΟΣ

ΘΕΩΡΗΘΗΚΕ

Η ΠΡΟΪΣΤΑΜΕΝΗ ΤΗΣ ΔΙΕΥΘΥΝΣΗΣ ΤΕΧΝΙΚΩΝ ΥΠΗΡΕΣΙΩΝ
ΑΣΗΜΙΝΑ ΚΟΥΤΛΑ
ΜΗΧΑΝΟΛΟΓΟΣ ΜΗΧΑΝΙΚΟΣ

Α/Α ΤΡΟΠ.	ΕΝΔΕΙΞΗ	ΠΕΡΙΓΡΑΦΗ	ΗΜΕΡΟΜ.	ΣΥΝΤΑΞΑΣ

ΑΝΑΘΕΩΡΗΣΕΙΣ

ΕΡΓΟΔΟΤΗΣ:
ΔΗΜΟΤΙΚΟ ΛΙΜΕΝΙΚΟ
ΤΑΜΕΙΟ ΠΑΡΟΥ - ΑΝΤΙΠΑΡΟΥ


ΜΕΛΕΤΗΤΗΣ:
ΔΗΜΟΣ ΠΑΡΟΥ
ΔΙΕΥΘΥΝΣΗ ΤΕΧΝΙΚΩΝ ΥΠΗΡΕΣΙΩΝ


ΕΡΓΟ:
ΛΙΜΕΝΑΣ ΠΑΡΟΙΚΙΑΣ Ν. ΠΑΡΟΥ

ΠΡΟΤΑΣΗ ΚΑΘΟΡΙΣΜΟΥ ΘΑΛΑΣΣΙΑΣ ΖΩΝΗΣ ΛΙΜΕΝΑ
ΠΑΡΟΙΚΙΑΣ Ν. ΠΑΡΟΥ
(ΒΥΘΟΜΕΤΡΙΚΟ ΔΙΑΓΡΑΜΜΑ)

	ΗΜΕΡ.	ΟΝΟΜΑ
ΜΕΛΕΤΗ	02/2013	
ΣΧΕΔΙΑΣΗ	02/2013	
ΕΛΕΓΧΟΣ	02/2013	

ΑΡ. ΕΡΓΟΥ: 1
ΗΜΕΡΟΜΗΝΙΑ: ΦΕΒΡΟΥΑΡΙΟΣ 2013
ΚΛΙΜΑΚΑ: 1:2000
ΑΡ. ΣΧΕΔΙΟΥ: ΘΖΛ 3
ΤΡΟΠ. 0

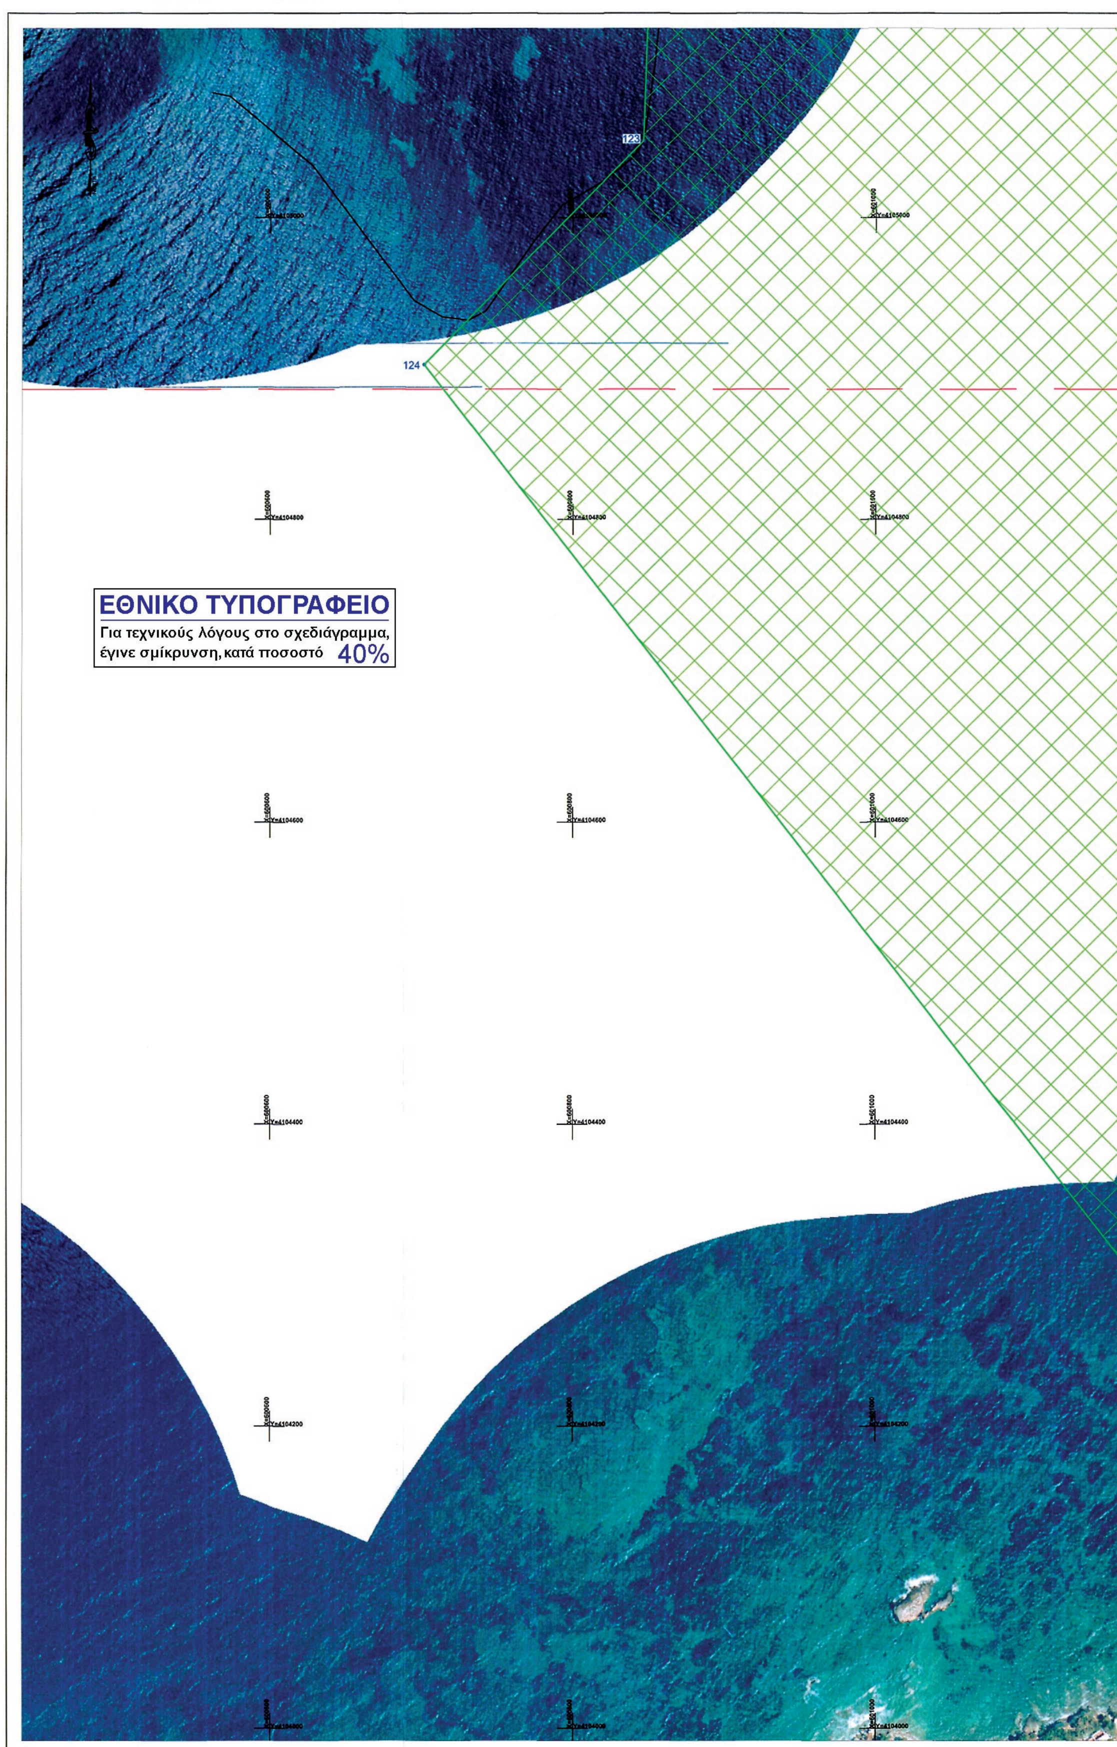
123
124
ΕΘΝΙΚΟ ΤΥΠΟΓΡΑΦΕΙΟ
Για τεχνικούς λόγους στο σχεδιάγραμμα,
έγινε σμίκρυνση, κατά ποσοστό 40%

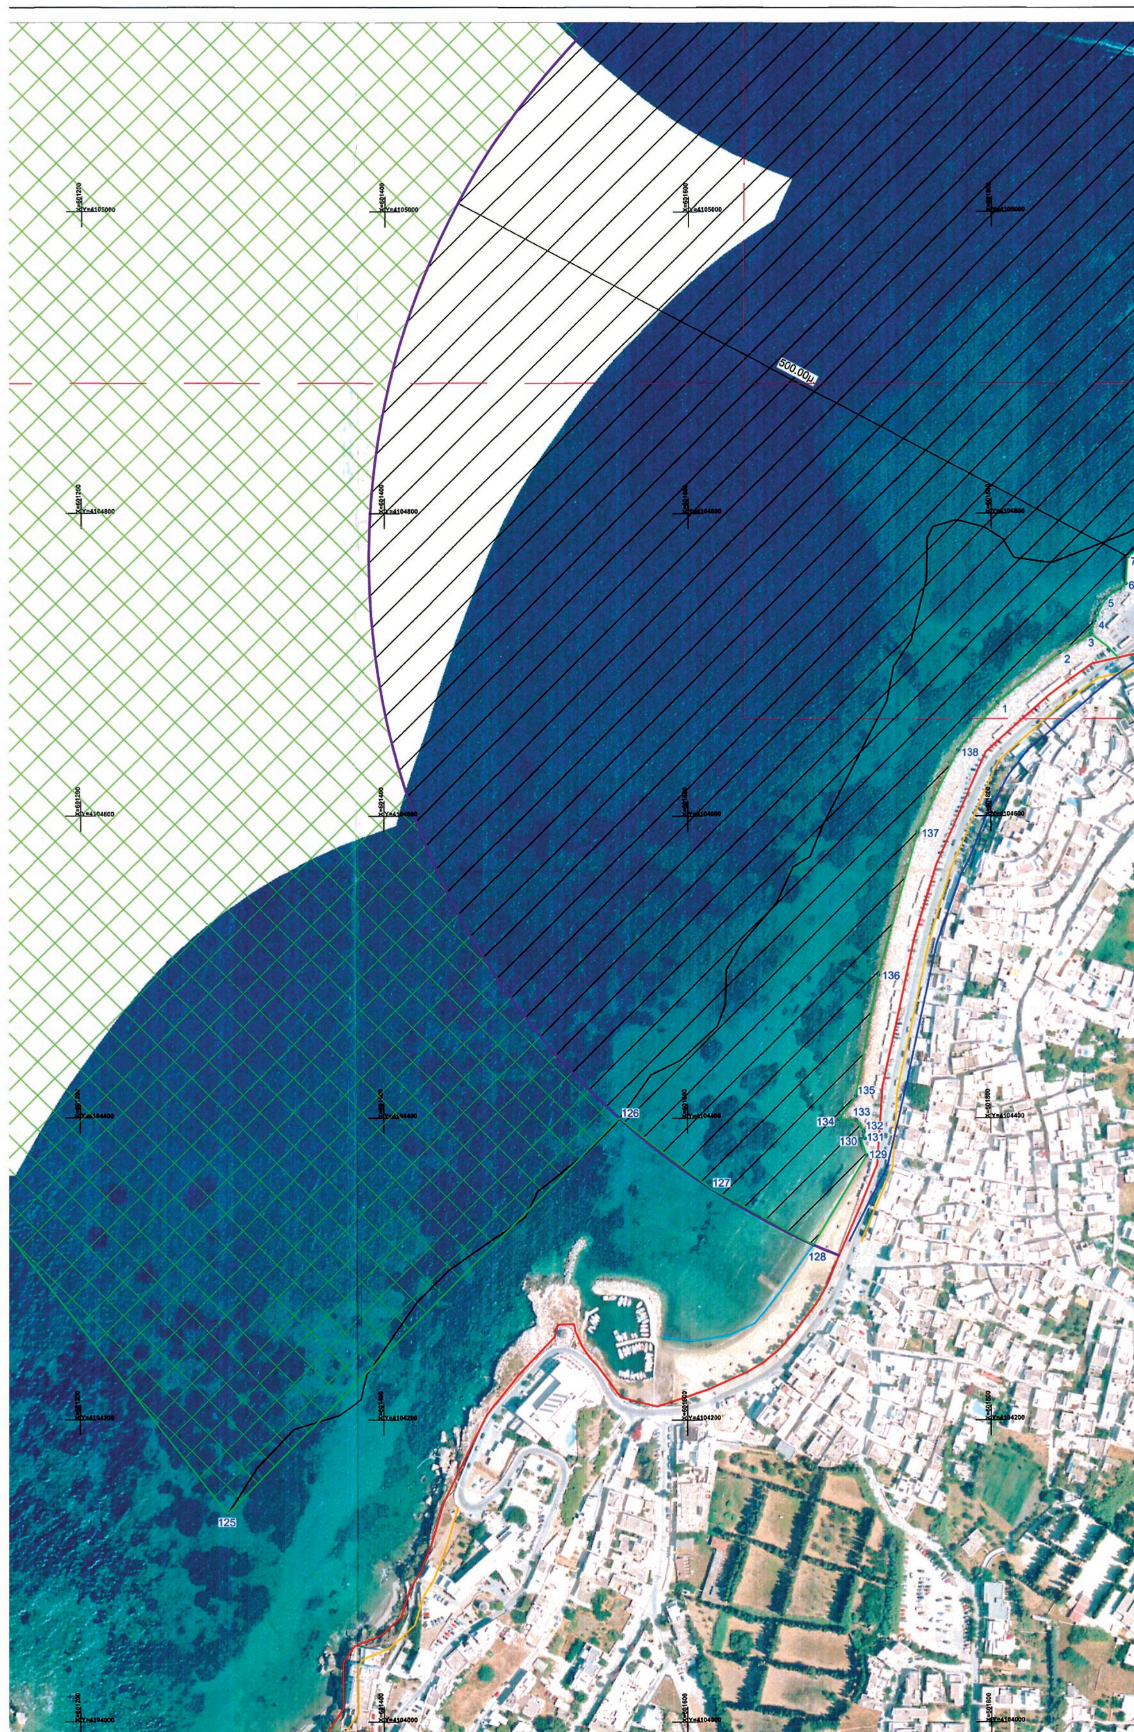
500.00μ
1
2
3
4
5
6
7
125
126
127
128
129
130
131
132
133
134
135
136
137
138

ΧΕΡΣΑΙΑ ΖΩΝΗ ΛΙΜΕΝΑ

ΘΑΛΑΣΣΙΑ ΖΩΝΗ ΛΙΜΕΝΑ
ΠΙΝΑΚΑΣ ΣΥΝΤΕΤΑΓΜΕΝΩΝ

α/α	X	Y
1	601746.73	4104716.22
2	601761.07	4104791.46
3	601865.48	4104720.35
4	601867.95	4104728.98
5	601875.04	4104743.64
6	601888.63	4104753.54
7	601889.81	4104771.18
8	601943.88	4104808.39
9	601973.25	4104807.51
10	601971.97	4104872.86
11	602032.89	4104873.98
12	602032.94	4104873.01
13	602033.34	4104872.85
14	602035.67	4104795.6
15	602036.19	4104777.98
16	602056.38	4104778.29
17	602077.15	4104778.92
18	602091.84	4104779.52
19	602107.04	4104780.54
20	602136.97	4104783.01
21	602161.15	4104786.18
22	602180.3	4104797.66
23	602192.68	4104806.5
24	602150.68	4104864.9
25	602147.96	4104866.9
26	602144.8	4104870.93
27	602146.61	4104874.96
28	602146.88	4104876.07
29	602154.79	4104887.84
30	602158.97	4104893.78
31	602160.68	4104895.64
32	602162.84	4104898.91
33	602176.87	4104919.26
34	602181.55	4104915.8
35	602171.21	4104900.44
36	602163.19	4104887.95
37	602154.7	4104875.18
38	602153.62	4104871.28
39	602154.42	4104866.53
40	602154.92	4104866.33
41	602156.53	4104863.18
42	602156.9	4104863.43
43	602157.41	4104862.7
44	602156.89	4104862.33
45	602169.93	4104843.63
46	602195.26	4104808.92
47	602226.45	4104820.44
48	602297.3	4104845.98
49	602290.38	4104866.12
50	602282.38	4104889.88
51	602280.93	4104895.36
52	602281.1	4104895.83
53	602285.16	4104896.68
54	602286.96	4104892.16
55	602285.19	4104891.65
56	602284.75	4104890.89
57	602292.85	4104866.01
58	602299.56	4104846.82
59	602329.64	4104857.58
60	602317.67	4104889.76
61	602315.6	4104888.94
62	602305.07	4104914.59
63	602302.49	4104916.18
64	602214.54	4104907.39
65	602214.86	4104904.49
66	602211.07	4104904.07
67	602210.03	4104913.85
68	602217.78	4104914.53
69	602218.15	4104911.66
70	602218.91	4104911.58
71	602311.06	4104920.85
72	602323.04	4104891.42
73	602328.18	4104893.56
74	602326.26	4104898.84
75	602350.86	4104909.86
76	602349.91	4104916.37
77	602349.99	4104922.05
78	602358.65	4104929.53
79	602435.35	4104986.8
80	602441.5	4104980.24
81	602432.13	4104972.02
82	602427.88	4104972.07
83	602431.69	4104965.83
84	602405.24	4104946.72
85	602389.79	4104935.57
86	602361.26	4104915.05
87	602361.08	4104911.58
88	602371.06	4104889.78
89	602391.62	4104900.86
90	602412.19	4104911.92
91	602435.84	4104924.39
92	602449.53	4104935.57
93	602452.64	4104938.18
94	602488.32	4104967.05
95	602508.82	4104983.85
96	602529.32	4105000.65
97	602538.14	4105000.08
98	602541.98	4105007.61
99	602551.82	4105014.05
100	602561.77	4105018.87
101	602565.74	4105020.3
102	602402.02	4105238.27
103	602410.54	4105389.4
104	602280.67	4105413.71
105	602213.72	4105445.64
106	602248.82	4105546.34
107	602188.02	4105546.34
108	602055.32	4105477.17
109	601808.61	4105235.22
110	601683.96	4105299.12
111	601658.56	4105523.17
112	601606.9	4105621.4
113	601494.67	4105756.09
114	601369	4105823.07
115	601270.78	4105834.93
116	601164.59	4105803.44
117	600813.38	4105368.37
118	600853.06	4105255.41
119	600846.52	4105050.87
120	600731.17	4104932.22
121	600561.87	4105082.94
122	601296.51	4104137.58
123	601624.87	4104475.33

ΥΠΟΜΝΗΜΑ:

ΥΠΟΜΝΗΜΑ ΣΥΜΒΟΛΩΝ ΑΙΓΙΑΛΟΥ ΚΑΙ ΠΑΡΑΛΙΑΣ	ΣΗΜΕΙΩΣΗ
ΓΡΑΜΜΗ ΑΙΓΙΑΛΟΥ	ΟΙ ΓΡΑΜΜΕΣ ΑΙΓΙΑΛΟΥ,ΠΑΡΑΛΙΑΣ ΚΑΙ ΠΑΛΑΙΟΥ ΑΙΓΙΑΛΟΥ ΠΡΟΣΤΕΘΗΚΑΝ ΓΡΑΦΙΚΑ ΣΥΜΦΩΝΑ ΜΕ ΤΑ ΑΝΤΙΣΤΟΙΧΑ ΔΙΑΓΡΑΜΜΑΤΑ ΚΑΘΟΡΙΣΜΟΥ ΑΙΓΙΑΛΟΥ ΚΑΙ ΠΑΡΑΛΙΑΣ. ΦΕΚ 428/Δ/24-7-84 ΦΕΚ 343/Δ/9-5-88 ΦΕΚ 890/Δ/10-12-99.
ΓΡΑΜΜΗ ΠΑΡΑΛΙΑΣ	
ΓΡΑΜΜΗ ΠΑΛΑΙΟΥ ΑΙΓΙΑΛΟΥ	
ΓΡΑΜΜΗ ΘΑΛΑΣΣΙΑΣ ΖΩΝΗΣ ΛΙΜΕΝΑ	ΤΟ ΣΥΣΤΗΜΑ ΠΡΟΒΟΛΗΣ ΕΙΝΑΙ ΤΟ ΕΓΣΑ '87
ΠΕΡΙΜΕΤΡΟΣ ΣΕ ΑΠΟΣΤΑΣΗ 500μ ΑΠΟ ΤΗΝ ΧΕΡΣΑΙΑ ΖΩΝΗ ΛΙΜΕΝΑ	
ΙΣΟΒΑΘΗΣ ΤΩΝ 5μ	
ΑΚΤΟΓΡΑΜΜΗ	
ΔΙΑΝΟΜΗ ΠΙΝΑΚΙΔΩΝ	
ΘΑΛΑΣΣΙΑ ΖΩΝΗ ΛΙΜΕΝΑ (ΖΩΝΗ <500μ)	
ΘΑΛΑΣΣΙΑ ΖΩΝΗ ΛΙΜΕΝΑ (ΖΩΝΗ >500μ)	

2 3 1 ΔΙΑΝΟΜΗ ΠΙΝΑΚΙΔΩΝ

ΣΧΕΔΙΑ ΑΝΑΦΟΡΑΣ

ΑΡ. ΣΧΕΔΙΟΥ:	ΠΕΡΙΓΡΑΦΗ

ΣΥΝΤΑΧΘΗΚΕ Ή ΕΛΕΓΧΘΗΚΕ

ΙΩΑΝΝΗΣ ΣΤ. ΡΑΓΚΟΥΣΗΣ
ΠΟΛΙΤΙΚΟΣ ΜΗΧΑΝΙΚΟΣ

ΘΕΩΡΗΘΗΚΕ

Η ΠΡΟΪΣΤΑΜΕΝΗ ΤΗΣ ΔΙΕΥΘΥΝΣΗΣ ΤΕΧΝΙΚΩΝ ΥΠΗΡΕΣΙΩΝ

ΑΣΗΜΙΝΑ ΚΟΥΤΑΛ
ΜΗΧΑΝΟΛΟΓΟΣ ΜΗΧΑΝΙΚΟΣ

Α/Α ΤΡΟΠ.	ΕΝΔΕΙΞΗ	ΠΕΡΙΓΡΑΦΗ	ΗΜΕΡΟΜ.	ΣΥΝΤΑΞΑΣ

ΑΝΑΘΕΩΡΗΣΕΙΣ

ΕΡΓΟΔΟΤΗΣ:
ΔΗΜΟΤΙΚΟ ΛΙΜΕΝΙΚΟ
ΤΑΜΕΙΟ ΠΑΡΟΥ - ΑΝΤΙΠΑΡΟΥ

ΜΕΛΕΤΗΤΗΣ:
ΔΗΜΟΣ ΠΑΡΟΥ
ΔΙΕΥΘΥΝΣΗ ΤΕΧΝΙΚΩΝ ΥΠΗΡΕΣΙΩΝ

ΕΡΓΟ:
ΛΙΜΕΝΑΣ ΠΑΡΟΙΚΙΑΣ Ν. ΠΑΡΟΥ

ΠΡΟΤΑΣΗ ΚΑΘΟΡΙΣΜΟΥ ΘΑΛΑΣΣΙΑΣ ΖΩΝΗΣ ΛΙΜΕΝΑ
ΠΑΡΟΙΚΙΑΣ Ν. ΠΑΡΟΥ
(ΟΡΘΟΦΩΤΟΓΡΑΦΙΑ 2011)


	ΗΜΕΡ.	ΟΝΟΜΑ
ΜΕΛΕΤΗ	02/2013	
ΣΧΕΔΙΑΣΗ	02/2013	
ΕΛΕΓΧΟΣ	02/2013	

ΑΡ. ΕΡΓΟΥ: 1
ΗΜΕΡΟΜΗΝΙΑ: ΦΕΒΡΟΥΑΡΙΟΣ 2013
ΚΛΙΜΑΚΑ: 1:2000
ΑΡ. ΣΧΕΔΙΟΥ: ΘΖΛ 4
ΤΡΟΠ. 0

ΕΘΝΙΚΟ ΤΥΠΟΓΡΑΦΕΙΟ
Για τεχνικούς λόγους στο σχεδιάγραμμα, έγινε σμίκρυνση, κατά ποσοστό 40%



119
118
120
117
116
115
114
113
500.00μ

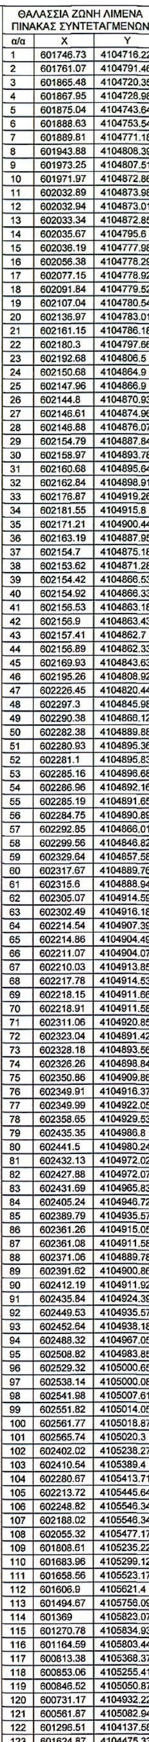

ΘΑΛΑΣΣΙΑ ΖΩΝΗ ΛΙΜΕΝΑ
ΠΙΝΑΚΑΣ ΣΥΝΤΕΤΑΓΜΕΝΩΝ

α/α	X	Y
1	601746.73	4104716.22
2	601761.07	4104791.46
3	601865.48	4104720.35
4	601867.95	4104728.98
5	601875.04	4104743.64
6	601888.63	4104753.54
7	601889.81	4104771.18
8	601943.88	4104808.39
9	601973.25	4104807.51
10	601971.97	4104872.86
11	602032.89	4104873.98
12	602032.94	4104873.01
13	602033.34	4104872.85
14	602035.67	4104795.6
15	602036.19	4104777.98
16	602056.38	4104778.29
17	602077.15	4104778.92
18	602091.84	4104779.52
19	602107.04	4104780.54
20	602136.97	4104783.01
21	602161.15	4104786.18
22	602180.3	4104797.66
23	602192.68	4104806.5
24	602150.68	4104864.9
25	602147.96	4104866.9
26	602144.8	4104870.93
27	602146.61	4104874.96
28	602146.88	4104876.07
29	602154.79	4104887.84
30	602158.97	4104893.78
31	602160.68	4104895.64
32	602162.84	4104898.91
33	602176.87	4104919.26
34	602181.55	4104915.8
35	602171.21	4104900.44
36	602163.19	4104887.95
37	602154.7	4104875.18
38	602153.62	4104871.28
39	602154.42	4104866.53
40	602154.92	4104866.33
41	602156.53	4104863.18
42	602156.9	4104863.43
43	602157.41	4104862.7
44	602156.89	4104862.33
45	602169.93	4104843.63
46	602195.26	4104808.92
47	602226.45	4104820.44
48	602297.3	4104845.98
49	602290.38	4104866.12
50	602282.38	4104889.88
51	602280.93	4104895.36
52	602281.1	4104895.83
53	602285.16	4104896.68
54	602286.96	4104892.16
55	602285.19	4104891.65
56	602284.75	4104890.89
57	602292.85	4104866.01
58	602299.56	4104846.82
59	602329.64	4104857.58
60	602317.67	4104889.76
61	602315.6	4104888.94
62	602305.07	4104914.59
63	602302.49	4104916.18
64	602214.54	4104907.39
65	602214.86	4104904.49
66	602211.07	4104904.07
67	602210.03	4104913.85
68	602217.78	4104914.53
69	602218.15	4104911.66
70	602218.91	4104911.58
71	602311.06	4104920.85
72	602323.04	4104891.42
73	602328.18	4104893.56
74	602326.26	4104898.84
75	602350.86	4104909.86
76	602349.91	4104916.37
77	602349.99	4104922.05
78	602358.65	4104929.53
79	602435.35	4104986.8
80	602441.5	4104980.24
81	602432.13	4104972.02
82	602427.88	4104972.07
83	602431.69	4104965.83
84	602405.24	4104946.72
85	602389.79	4104935.57
86	602361.26	4104915.05
87	602361.08	4104911.58
88	602371.06	4104889.78
89	602391.62	4104900.86
90	602412.19	4104911.92
91	602435.84	4104924.39
92	602449.53	4104935.57
93	602452.64	4104938.18
94	602488.32	4104967.05
95	602508.82	4104983.85
96	602529.32	4105000.65
97	602538.14	4105000.08
98	602541.98	4105007.61
99	602551.82	4105014.05
100	602561.77	4105018.87
101	602565.74	4105020.3
102	602402.02	4105238.27
103	602410.54	4105389.4
104	602280.67	4105413.71
105	602213.72	4105445.64
106	602248.82	4105546.34
107	602188.02	4105546.34
108	602055.32	4105477.17
109	601808.61	4105235.22
110	601683.96	4105299.12
111	601658.56	4105523.17
112	601606.9	4105621.4
113	601494.67	4105756.09
114	601369	4105823.07
115	601270.78	4105834.93
116	601164.59	4105803.44
117	600813.38	4105368.37
118	600853.06	4105255.41
119	600846.52	4105050.87
120	600731.17	4104932.22
121	600561.87	4105082.94
122	601296.51	4104137.58
123	601624.87	4104475.33

ΥΠΟΜΝΗΜΑ:

ΥΠΟΜΝΗΜΑ ΣΥΜΒΟΛΩΝ ΑΙΓΙΑΛΟΥ ΚΑΙ ΠΑΡΑΛΙΑΣ	ΣΗΜΕΙΩΣΗ
ΓΡΑΜΜΗ ΑΙΓΙΑΛΟΥ	ΟΙ ΓΡΑΜΜΕΣ ΑΙΓΙΑΛΟΥ,ΠΑΡΑΛΙΑΣ ΚΑΙ ΠΑΛΑΙΟΥ ΑΙΓΙΑΛΟΥ ΠΡΟΣΤΕΘΗΚΑΝ ΓΡΑΦΙΚΑ ΣΥΜΦΩΝΑ ΜΕ ΤΑ ΑΝΤΙΣΤΟΙΧΑ ΔΙΑΓΡΑΜΜΑΤΑ ΚΑΘΟΡΙΣΜΟΥ ΑΙΓΙΑΛΟΥ ΚΑΙ ΠΑΡΑΛΙΑΣ. ΦΕΚ 428/Δ/24-7-84 ΦΕΚ 343/Δ/9-5-88 ΦΕΚ 890/Δ/ 10-12-99
ΓΡΑΜΜΗ ΠΑΡΑΛΙΑΣ	
ΓΡΑΜΜΗ ΠΑΛΑΙΟΥ ΑΙΓΙΑΛΟΥ	
ΓΡΑΜΜΗ ΘΑΛΑΣΣΙΑΣ ΖΩΝΗΣ ΛΙΜΕΝΑ	ΤΟ ΣΥΣΤΗΜΑ ΠΡΟΒΟΛΗΣ ΕΙΝΑΙ ΤΟ ΕΓΣΑ '87
ΠΕΡΙΜΕΤΡΟΣ ΣΕ ΑΠΟΣΤΑΣΗ 500μ ΑΠΟ ΤΗΝ ΧΕΡΣΑΙΑ ΖΩΝΗ ΛΙΜΕΝΑ	
ΙΣΟΒΑΘΗΣ ΤΩΝ 5μ	
ΑΚΤΟΓΡΑΜΜΗ	
ΔΙΑΝΟΜΗ ΠΙΝΑΚΙΔΩΝ	
ΘΑΛΑΣΣΙΑ ΖΩΝΗ ΛΙΜΕΝΑ (ΖΩΝΗ <500μ)	
ΘΑΛΑΣΣΙΑ ΖΩΝΗ ΛΙΜΕΝΑ (ΖΩΝΗ >500μ)	

2 3 1 ΔΙΑΝΟΜΗ ΠΙΝΑΚΙΔΩΝ

ΣΧΕΔΙΑ ΑΝΑΦΟΡΑΣ

ΑΡ. ΣΧΕΔΙΟΥ:	ΠΕΡΙΓΡΑΦΗ

ΣΥΝΤΑΧΘΗΚΕ Ή ΕΛΕΧΘΗΚΕ

ΙΩΑΝΝΗΣ ΣΤ. ΡΑΓΚΟΥΣΗΣ
ΠΟΛΙΤΙΚΟΣ ΜΗΧΑΝΙΚΟΣ

ΘΕΩΡΗΘΗΚΕ
Η ΠΡΟΪΣΤΑΜΕΝΗ ΤΗΣ ΔΙΕΥΘΥΝΣΗΣ ΤΕΧΝΙΚΩΝ ΥΠΗΡΕΣΙΩΝ
ΑΣΗΜΙΝΑ ΚΟΥΤΛΑ
ΜΗΧΑΝΟΛΟΓΟΣ ΜΗΧΑΝΙΚΟΣ

Α/Α ΤΡΟΠ.	ΕΝΔΕΙΞΗ	ΠΕΡΙΓΡΑΦΗ	ΗΜΕΡΟΜ.	ΣΥΝΤΑΞΑΣ

ΑΝΑΘΕΩΡΗΣΕΙΣ

ΕΡΓΟΔΟΤΗΣ:
ΔΗΜΟΤΙΚΟ ΛΙΜΕΝΙΚΟ
ΤΑΜΕΙΟ ΠΑΡΟΥ - ΑΝΤΙΠΑΡΟΥ


ΜΕΛΕΤΗΤΗΣ:
ΔΗΜΟΣ ΠΑΡΟΥ
ΔΙΕΥΘΥΝΣΗ ΤΕΧΝΙΚΩΝ ΥΠΗΡΕΣΙΩΝ

ΕΡΓΟ:
ΛΙΜΕΝΑΣ ΠΑΡΟΙΚΙΑΣ Ν. ΠΑΡΟΥ

ΠΡΟΤΑΣΗ ΚΑΘΟΡΙΣΜΟΥ ΘΑΛΑΣΣΙΑΣ ΖΩΝΗΣ ΛΙΜΕΝΑ
ΠΑΡΟΙΚΙΑΣ Ν. ΠΑΡΟΥ
(ΟΡΘΟΦΩΤΟΓΡΑΦΙΑ 2011)

	ΗΜΕΡ.	ΟΝΟΜΑ		ΑΡ. ΕΡΓΟΥ: 1	ΑΡ. ΣΧΕΔΙΟΥ:	ΤΡΟΠ.
ΜΕΛΕΤΗ	02/2013			ΗΜΕΡΟΜΗΝΙΑ: ΦΕΒΡΟΥΑΡΙΟΣ 2013	ΘΖΛ 5	0
ΣΧΕΔΙΑΣΗ	02/2013					
ΕΛΕΓΧΟΣ	02/2013			ΚΛΙΜΑΚΑ: 1:2000		

ΕΘΝΙΚΟ ΤΥΠΟΓΡΑΦΕΙΟ
Για τεχνικούς λόγους στο σχεδιάγραμμα, έγινε σμίκρυνση, κατά ποσοστό 40%

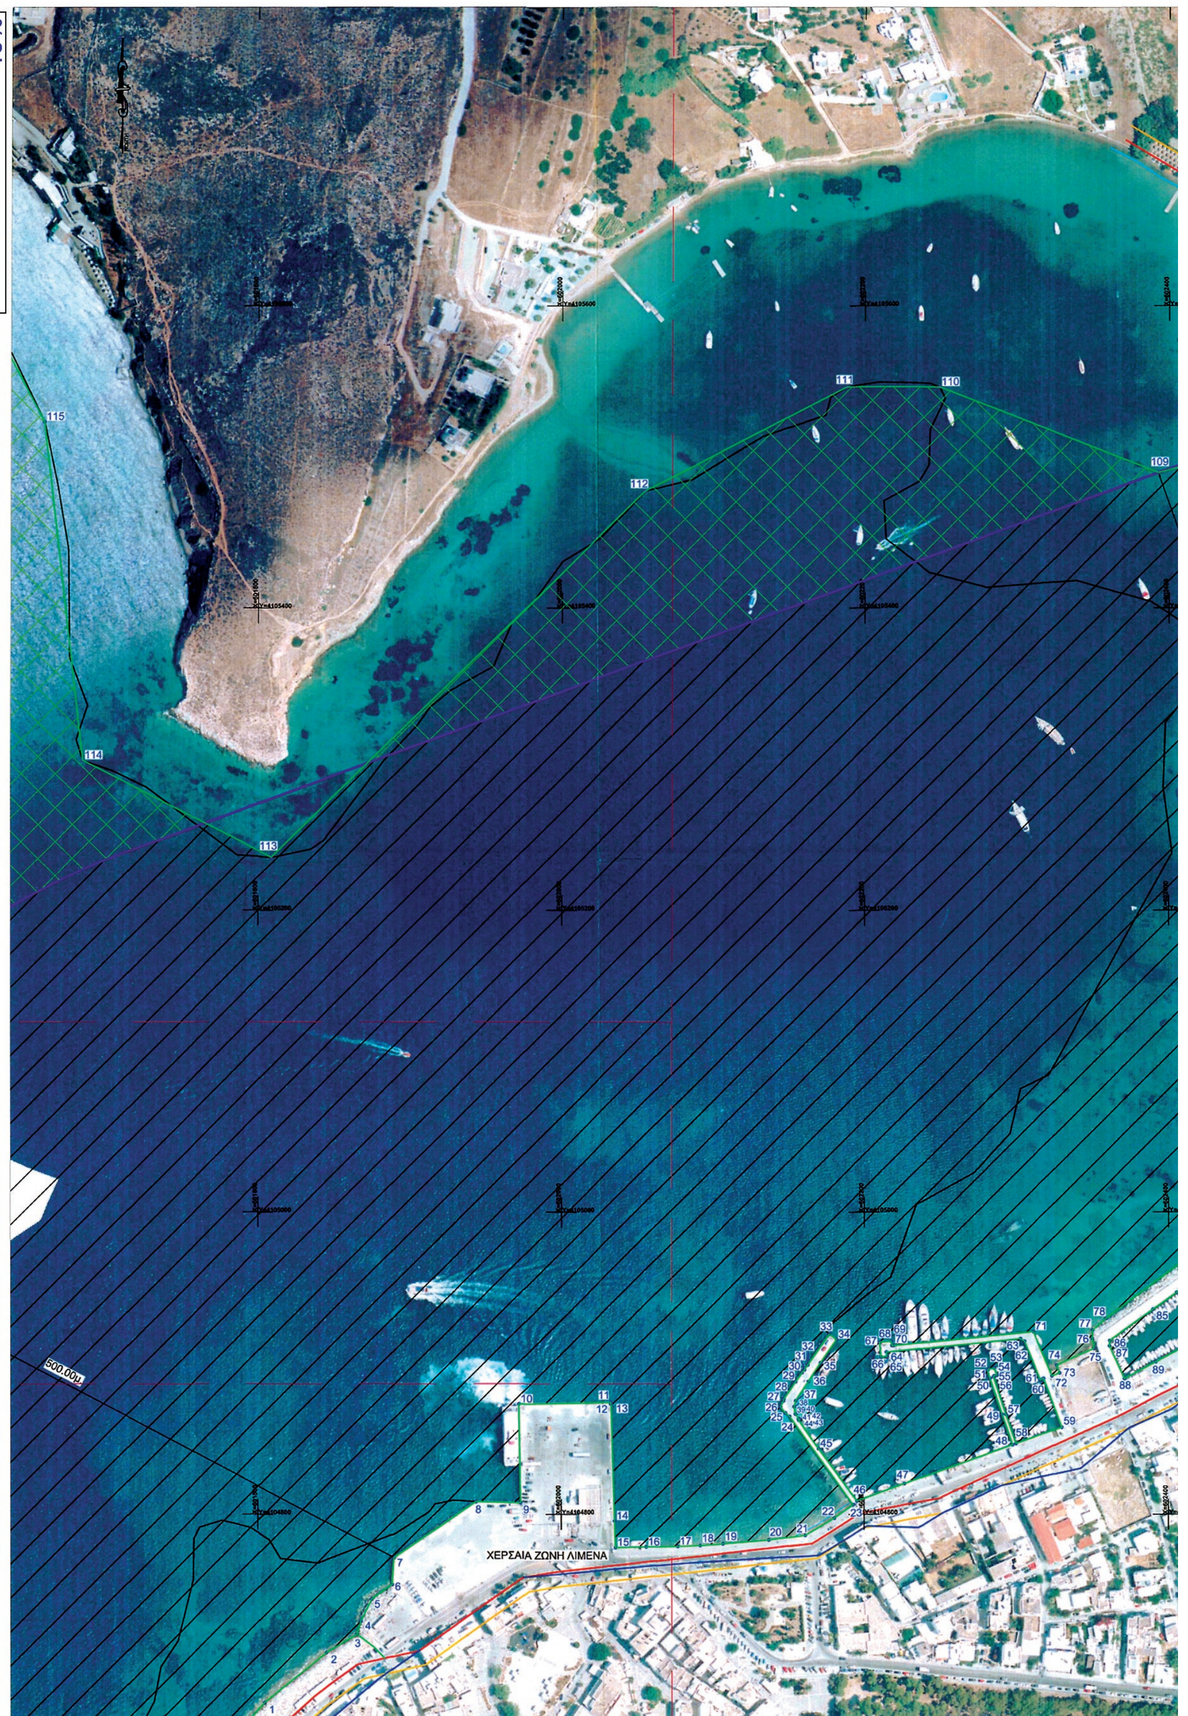



ΘΑΛΑΣΣΙΑ ΖΩΝΗ ΛΙΜΕΝΑ
ΠΙΝΑΚΑΣ ΣΥΝΤΕΤΑΓΜΕΝΩΝ

α/α	X	Y
1	601746.73	4104716.22
2	601761.07	4104791.46
3	601865.48	4104720.35
4	601867.95	4104728.98
5	601875.04	4104743.64
6	601888.63	4104753.54
7	601889.81	4104771.18
8	601943.88	4104808.39
9	601973.25	4104807.51
10	601971.97	4104872.86
11	602032.89	4104873.98
12	602032.94	4104873.01
13	602033.34	4104872.85
14	602035.67	4104795.6
15	602036.19	4104777.98
16	602056.38	4104778.29
17	602077.15	4104778.92
18	602091.84	4104779.52
19	602107.04	4104780.54
20	602136.97	4104783.01
21	602161.15	4104786.18
22	602180.3	4104797.66
23	602192.68	4104806.5
24	602150.68	4104864.9
25	602147.96	4104866.9
26	602144.8	4104870.93
27	602146.61	4104874.96
28	602146.88	4104876.07
29	602154.79	4104887.84
30	602158.97	4104893.78
31	602160.68	4104895.64
32	602162.84	4104898.91
33	602176.87	4104919.26
34	602181.55	4104915.8
35	602171.21	4104900.44
36	602163.19	4104887.95
37	602154.7	4104875.18
38	602153.62	4104871.28
39	602154.42	4104866.53
40	602154.92	4104866.33
41	602156.53	4104863.18
42	602156.9	4104863.43
43	602157.41	4104862.7
44	602156.89	4104862.33
45	602169.93	4104843.63
46	602195.26	4104808.92
47	602226.45	4104820.44
48	602297.3	4104845.98
49	602290.38	4104866.12
50	602282.38	4104889.88
51	602280.93	4104895.36
52	602281.1	4104895.83
53	602285.16	4104896.68
54	602286.96	4104892.16
55	602285.19	4104891.65
56	602284.75	4104890.89
57	602292.85	4104866.01
58	602299.56	4104846.82
59	602329.64	4104857.58
60	602317.67	4104889.76
61	602315.6	4104888.94
62	602305.07	4104914.59
63	602302.49	4104916.18
64	602214.54	4104907.39
65	602214.86	4104904.49
66	602211.07	4104904.07
67	602210.03	4104913.85
68	602217.78	4104914.53
69	602218.15	4104911.66
70	602218.91	4104911.58
71	602311.06	4104920.85
72	602323.04	4104891.42
73	602328.18	4104893.56
74	602326.26	4104898.84
75	602350.86	4104909.86
76	602349.91	4104916.37
77	602349.99	4104922.05
78	602358.65	4104929.53
79	602435.35	4104986.8
80	602441.5	4104980.24
81	602432.13	4104972.02
82	602427.88	4104972.07
83	602431.69	4104965.83
84	602405.24	4104946.72
85	602389.79	4104935.57
86	602361.26	4104915.05
87	602361.08	4104911.58
88	602371.06	4104889.78
89	602391.62	4104900.86
90	602412.19	4104911.92
91	602435.84	4104924.39
92	602449.53	4104935.57
93	602452.64	4104938.18
94	602488.32	4104967.05
95	602508.82	4104983.85
96	602529.32	4105000.65
97	602538.14	4105000.08
98	602541.98	4105007.61
99	602551.82	4105014.05
100	602561.77	4105018.87
101	602565.74	4105020.3
102	602402.02	4105238.27
103	602410.54	4105389.4
104	602280.67	4105413.71
105	602213.72	4105445.64
106	602248.82	4105546.34
107	602188.02	4105546.34
108	602055.32	4105477.17
109	601808.61	4105235.22
110	601683.96	4105299.12
111	601658.56	4105523.17
112	601606.9	4105621.4
113	601494.67	4105756.09
114	601369	4105823.07
115	601270.78	4105834.93
116	601164.59	4105803.44
117	600813.38	4105368.37
118	600853.06	4105255.41
119	600846.52	4105050.87
120	600731.17	4104932.22
121	600561.87	4105082.94
122	601296.51	4104137.58
123	601624.87	4104475.33

ΥΠΟΜΝΗΜΑ:

ΥΠΟΜΝΗΜΑ ΣΥΜΒΟΛΩΝ ΑΙΓΙΑΛΟΥ ΚΑΙ ΠΑΡΑΛΙΑΣ	ΣΗΜΕΙΩΣΗ
ΓΡΑΜΜΗ ΑΙΓΙΑΛΟΥ	ΟΙ ΓΡΑΜΜΕΣ ΑΙΓΙΑΛΟΥ,ΠΑΡΑΛΙΑΣ ΚΑΙ ΠΑΛΑΙΟΥ ΑΙΓΙΑΛΟΥ ΠΡΟΣΤΕΘΗΚΑΝ ΓΡΑΦΙΚΑ ΣΥΜΦΩΝΑ ΜΕ ΤΑ ΑΝΤΙΣΤΟΙΧΑ ΔΙΑΓΡΑΜΜΑΤΑ ΚΑΘΟΡΙΣΜΟΥ ΑΙΓΙΑΛΟΥ ΚΑΙ ΠΑΡΑΛΙΑΣ. ΦΕΚ 428/Δ/24-7-84 ΦΕΚ 343/Δ/9-5-88 ΦΕΚ 89ο/Δ/10-12-99
ΓΡΑΜΜΗ ΠΑΡΑΛΙΑΣ	
ΓΡΑΜΜΗ ΠΑΛΑΙΟΥ ΑΙΓΙΑΛΟΥ	
ΓΡΑΜΜΗ ΘΑΛΑΣΣΙΑΣ ΖΩΝΗΣ ΛΙΜΕΝΑ	ΤΟ ΣΥΣΤΗΜΑ ΠΡΟΒΟΛΗΣ ΕΙΝΑΙ ΤΟ ΕΓΣΑ '87
ΠΕΡΙΜΕΤΡΟΣ ΣΕ ΑΠΟΣΤΑΣΗ 500μ ΑΠΟ ΤΗΝ ΧΕΡΣΑΙΑ ΖΩΝΗ ΛΙΜΕΝΑ	
ΙΣΟΒΑΘΗΣ ΤΩΝ 5μ	
ΑΚΤΟΓΡΑΜΜΗ	
ΔΙΑΝΟΜΗ ΠΙΝΑΚΙΔΩΝ	

ΘΑΛΑΣΣΙΑ ΖΩΝΗ ΛΙΜΕΝΑ (ΖΩΝΗ <500μ)

ΘΑΛΑΣΣΙΑ ΖΩΝΗ ΛΙΜΕΝΑ (ΖΩΝΗ >500μ)

2 3 1 ΔΙΑΝΟΜΗ ΠΙΝΑΚΙΔΩΝ

ΣΧΕΔΙΑ ΑΝΑΦΟΡΑΣ

ΑΡ. ΣΧΕΔΙΟΥ:	ΠΕΡΙΓΡΑΦΗ

ΣΥΝΤΑΧΘΗΚΕ Ή ΕΛΕΓΧΘΗΚΕ

ΙΩΑΝΝΗΣ ΣΤ. ΡΑΓΚΟΥΣΗΣ
ΠΟΛΙΤΙΚΟΣ ΜΗΧΑΝΙΚΟΣ

ΕΛΛΗΝΙΚΗ ΔΗΜΟΚΡΑΤΙΑ
ΔΗΜΟΣ ΠΑΡΟΥ

ΘΕΩΡΗΘΗΚΕ

Η ΠΡΟΪΣΤΑΜΕΝΗ ΤΗΣ ΔΙΕΥΘΥΝΣΗΣ ΤΕΧΝΙΚΩΝ ΥΠΗΡΕΣΙΩΝ

ΑΣΗΜΙΝΑ ΚΟΥΤΛΑ
ΜΗΧΑΝΟΛΟΓΟΣ ΜΗΧΑΝΙΚΟΣ

Α/Α ΤΡΟΠ.	ΕΝΔΕΙΞΗ	ΠΕΡΙΓΡΑΦΗ	ΗΜΕΡΟΜ.	ΣΥΝΤΑΞΑΣ

ΑΝΑΘΕΩΡΗΣΕΙΣ

ΕΡΓΟΔΟΤΗΣ:
ΔΗΜΟΤΙΚΟ ΛΙΜΕΝΙΚΟ
ΤΑΜΕΙΟ ΠΑΡΟΥ - ΑΝΤΙΠΑΡΟΥ

ΜΕΛΕΤΗΤΗΣ:
ΔΗΜΟΣ ΠΑΡΟΥ
ΔΙΕΥΘΥΝΣΗ ΤΕΧΝΙΚΩΝ ΥΠΗΡΕΣΙΩΝ

ΕΡΓΟ:
ΛΙΜΕΝΑΣ ΠΑΡΟΙΚΙΑΣ Ν. ΠΑΡΟΥ

ΠΡΟΤΑΣΗ ΚΑΘΟΡΙΣΜΟΥ ΘΑΛΑΣΣΙΑΣ ΖΩΝΗΣ ΛΙΜΕΝΑ
ΠΑΡΟΙΚΙΑΣ Ν. ΠΑΡΟΥ
(ΟΡΘΟΦΩΤΟΓΡΑΦΙΑ 2011)

	ΗΜΕΡ.	ΟΝΟΜΑ	ΑΡ. ΕΡΓΟΥ: 1	ΑΡ. ΣΧΕΔΙΟΥ:	ΤΡΟΠ.
ΜΕΛΕΤΗ	02/2013		ΗΜΕΡΟΜΗΝΙΑ: ΦΕΒΡΟΥΑΡΙΟΣ 2013	ΘΖΛ 6	0
ΣΧΕΔΙΑΣΗ	02/2013				
ΕΛΕΓΧΟΣ	02/2013		ΚΛΙΜΑΚΑ: 1:2000		

ΕΘΝΙΚΟ ΤΥΠΟΓΡΑΦΕΙΟ

ΕΦΗΜΕΡΙΣ ΤΗΣ ΚΥΒΕΡΝΗΣΕΩΣ

ΤΙΜΗ ΠΩΛΗΣΗΣ ΦΥΛΛΩΝ ΤΗΣ ΕΦΗΜΕΡΙΔΑΣ ΤΗΣ ΚΥΒΕΡΝΗΣΕΩΣ

Σε έντυπη μορφή:

- Για τα Φ.Ε.Κ. από 1 έως 16 σελίδες σε 1 € προσαυξανόμενη κατά 0,20 € για κάθε επιπλέον οκτασέλιδο ή μέρος αυτού.
- Για τα φωτοαντίγραφα Φ.Ε.Κ. σε 0,15 € ανά σελίδα.

Σε μορφή DVD/CD:

Τεύχος	Ετήσια έκδοση	Τριμηνιαία έκδοση	Μηνιαία έκδοση
Α΄	150 €	40 €	15 €
Β΄	300 €	80 €	30 €
Γ΄	50 €	-	-
Υ.Ο.Δ.Δ.	50 €	-	-
Δ΄	110 €	30 €	-

Τεύχος	Ετήσια έκδοση	Τριμηνιαία έκδοση	Μηνιαία έκδοση
Α.Α.Π.	110 €	30 €	-
Ε.Β.Ι.	100 €	-	-
Α.Ε.Δ.	5 €	-	-
Δ.Δ.Σ.	200 €	-	20 €
Α.Ε.-Ε.Π.Ε.	-	-	100 €

- Η τιμή πώλησης μεμονωμένων Φ.Ε.Κ. σε μορφή cd-rom από εκείνα που διατίθενται σε ψηφιακή μορφή και μέχρι 100 σελίδες, σε 5 € προσαυξανόμενη κατά 1 € ανά 50 σελίδες.

ΕΤΗΣΙΕΣ ΣΥΝΔΡΟΜΕΣ Φ.Ε.Κ.

Τεύχος	Έντυπη μορφή
Α΄	225 €
Β΄	320 €
Γ΄	65 €
Υ.Ο.Δ.Δ.	65 €

Τεύχος	Έντυπη μορφή
Δ΄	160 €
Α.Α.Π.	160 €
Ε.Β.Ι.	65 €
Α.Ε.Δ.	10 €

Τεύχος	Έντυπη μορφή
Α.Ε.-Ε.Π.Ε.	2.250 €
Δ.Δ.Σ.	225 €
Α.Σ.Ε.Π.	70 €
Ο.Π.Κ.	-

- Το τεύχος Α.Σ.Ε.Π. (έντυπη μορφή) θα αποστέλλεται σε συνδρομητές ταχυδρομικά, με την επιβάρυνση των 70 €, ποσό το οποίο αφορά τα ταχυδρομικά έξοδα.

- Η καταβολή γίνεται σε όλες τις Δημόσιες Οικονομικές Υπηρεσίες (Δ.Ο.Υ.). Το πρωτότυπο διπλότυπο (έγγραφο αριθμ. πρωτ. 9067/28.2.2005 2η Υπηρεσία Επιτρόπου Ελεγκτικού Συνεδρίου) με φροντίδα των ενδιαφερομένων, πρέπει να αποστέλλεται ή να κατατίθεται στο Εθνικό Τυπογραφείο (Καποδιστρίου 34, Τ.Κ. 104 32 Αθήνα).
- Σημειώνεται ότι φωτοαντίγραφα διπλοτύπων, ταχυδρομικές Επιταγές για την εξόφληση της συνδρομής, δεν γίνονται δεκτά και θα επιστρέφονται.
- Οι οργανισμοί τοπικής αυτοδιοίκησης, τα νομικά πρόσωπα δημοσίου δικαίου, τα μέλη της Ένωσης Ιδιοκτητών Ημερησίου Τύπου Αθηνών και Επαρχίας, οι τηλεοπτικοί και ραδιοφωνικοί σταθμοί, η Ε.Σ.Η.Ε.Α, τα τριτοβάθμια συνδικαλιστικά όργανα και οι τριτοβάθμιες επαγγελματικές ενώσεις δικαιούνται έκπτωσης πενήντα τοις εκατό (50%) επί της ετήσιας συνδρομής.
- Το ποσό υπέρ ΤΑ.Π.Ε.Τ. (5% επί του ποσού συνδρομής), καταβάλλεται ολόκληρο (Κ.Α.Ε. 3512) και υπολογίζεται πριν την έκπτωση.
- Στην Ταχυδρομική συνδρομή του τεύχους Α.Σ.Ε.Π. δεν γίνεται έκπτωση.

Πληροφορίες για δημοσιεύματα που καταχωρίζονται στα Φ.Ε.Κ. στο τηλ.: 210 5279000.
Φωτοαντίγραφα παλαιών Φ.Ε.Κ.: τηλ.: 210 8220885.

Τα φύλλα όλων των τευχών της Εφημερίδας της Κυβερνήσεως διατίθενται δωρεάν σε ηλεκτρονική μορφή από την ιστοσελίδα του Εθνικού Τυπογραφείου (www.et.gr)

Ηλεκτρονική Διεύθυνση: http://www.et.gr - e-mail: webmaster.et@et.gr

ΟΙ ΥΠΗΡΕΣΙΕΣ ΕΞΥΠΗΡΕΤΗΣΗΣ ΠΟΛΙΤΩΝ ΛΕΙΤΟΥΡΓΟΥΝ ΚΑΘΗΜΕΡΙΝΑ ΑΠΟ 08:00 ΜΕΧΡΙ 13:30



ΑΠΟ ΤΟ ΕΘΝΙΚΟ ΤΥΠΟΓΡΑΦΕΙΟ

ΚΑΠΟΔΙΣΤΡΙΟΥ 34 * ΑΘΗΝΑ 104 32 * ΤΗΛ. 210 52 79 000 * FAX 210 52 21 004